

Peschee Künzi FDP/XMV

Lukas Auer CVP/EVP

Migga Hug CVP/EVP

Bill Mistura SVP

Fabio Telatin SP/Grüne

André Mägert FDP/XMV

Interpellation „Überdachte Tribüne beim Hauptplatz Stacherholz“

Seit vielen Jahren und Jahrzehnten, werden auf dem Sportplatz Stacherholz, zahlreiche, überwiegend sportliche Aktivitäten ausgeübt. Namentlich auf dem Hauptplatz werden Fussballspiele, Leichtathletikmeetings, Faustballturniere, Schulsporttage oder der legendäre internationale Behindertensportwettkampf „Weltklasse am See“ durchgeführt, um nur einige der wichtigsten Veranstaltungen auf dem Hauptplatz Stacherholz aufzuzählen. Dieser Ort ist für Arbon ein wichtigster Anziehungs- und Treffpunkt, für Sportlertreibende, Betreuungspersonen, sowie Zuschauerinnen und Zuschauer mit regionaler, überregionaler und gar internationaler Herkunft.

All diese Anlässe finden vielfach bei widrigen, regnerischen Wetterbedingungen oder aber im Hochsommer bei teilweise über 30°C im Schatten statt. Dadurch sind sowohl die Sportlerinnen und Sportler in ihren Wettkampfpausen als auch die zahlreichen Zuschauerinnen und Zuschauer, schutzlos der Witterung ausgesetzt.

Eine überdachte Tribüne, von der Krete des Hauptplatzes, bis zum asphaltierten Rundweg (exakte Lage siehe Beilage 1 Lageplan) könnte diesbezüglich nachhaltig Abhilfe schaffen. Ausserdem kann davon ausgegangen werden, dass gerade bei den erwähnten Witterungsverhältnissen, noch mehr Zuschauerinnen, Zuschauer und sportaffine Eltern den Weg auf den Sportplatz Stacherholz finden würden. Zusätzlich könnte an der Rückseite der Tribüne, also an zentraler Lage, Stauraum für den Platzwart geschaffen werden. Dadurch würden gleichzeitig die prekären, ungenügenden Platzverhältnisse in den Garagen der Turnhalle Stacherholz endgültig entschärft werden. Zusammengefasst würde mit der Erstellung einer Tribüne, das gesamte Sportareal Stacherholz, signifikant und nachhaltig, über Jahrzehnte hinaus aufgewertet werden.

Erste Vorabklärungen haben ergeben, dass:

1. Ein Kostendach von CHF 500'000.- ausreichen würde, um eine überdachte Tribüne auf einer Länge von ca. 30 Metern zu erstellen.
2. Diese Tribüne Platz für rund 300 Personen bieten könnte.
3. Das Projekt grundsätzlich durch den Sport-Toto Fonds des Kantons Thurgau unterstützt würde. Die genaue Höhe der Beteiligung kann zwar erst nach Vorliegen eines konkreten Projektes beziffert werden, aber Erfahrungen mit früheren Infrastrukturaufwertungen haben gezeigt, dass die Unterstützungsbeiträge rund 20% der Gesamtkosten betragen haben.
4. Keine Folgekosten entstünden, um die bestehende Infrastruktur, wie Beleuchtungsmasten, Sprunganlage, Finnenbahn zu versetzen oder anzupassen.

Mit dieser Ausgangslage erlauben wir uns, mit folgenden Fragen an den Stadtrat zu gelangen:

- Wurden in der Vergangenheit bereits Abklärungen bezüglich einer überdachten Tribüne am beschriebenen Standort durchgeführt?
- Falls Ja, mit welchen Ergebnissen?
- Falls nein, ist der Stadtrat bereit, eine Projektgruppe einzusetzen, um detaillierte Abklärungen durchführen zu lassen?

- Ist der Stadtrat auch bereit, einen zweckentsprechenden Projektierungskredit zu sprechen?
- Wäre der Stadtrat bereit, die effektiven Baukosten in den Investitionsplan 2022 aufzunehmen und im gleichen Jahr auch umzusetzen, sofern sich die Kosten tatsächlich bei rund CHF 500'000.- bewegen würden?

Für die Beantwortung unserer Fragen, bedanken wir uns recht herzlich zum Voraus.

Arbon, 30. November 2020

Peschee Künzi FDP/XMV

Lukas Auer CVP/EVP

Migga Hug CVP/EVP

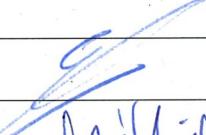
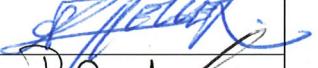
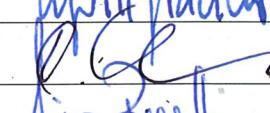
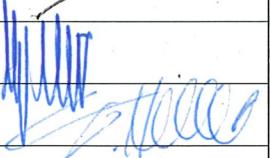
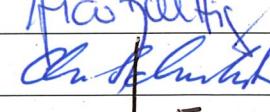
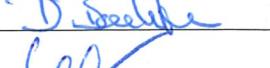
Bill Mistura SVP

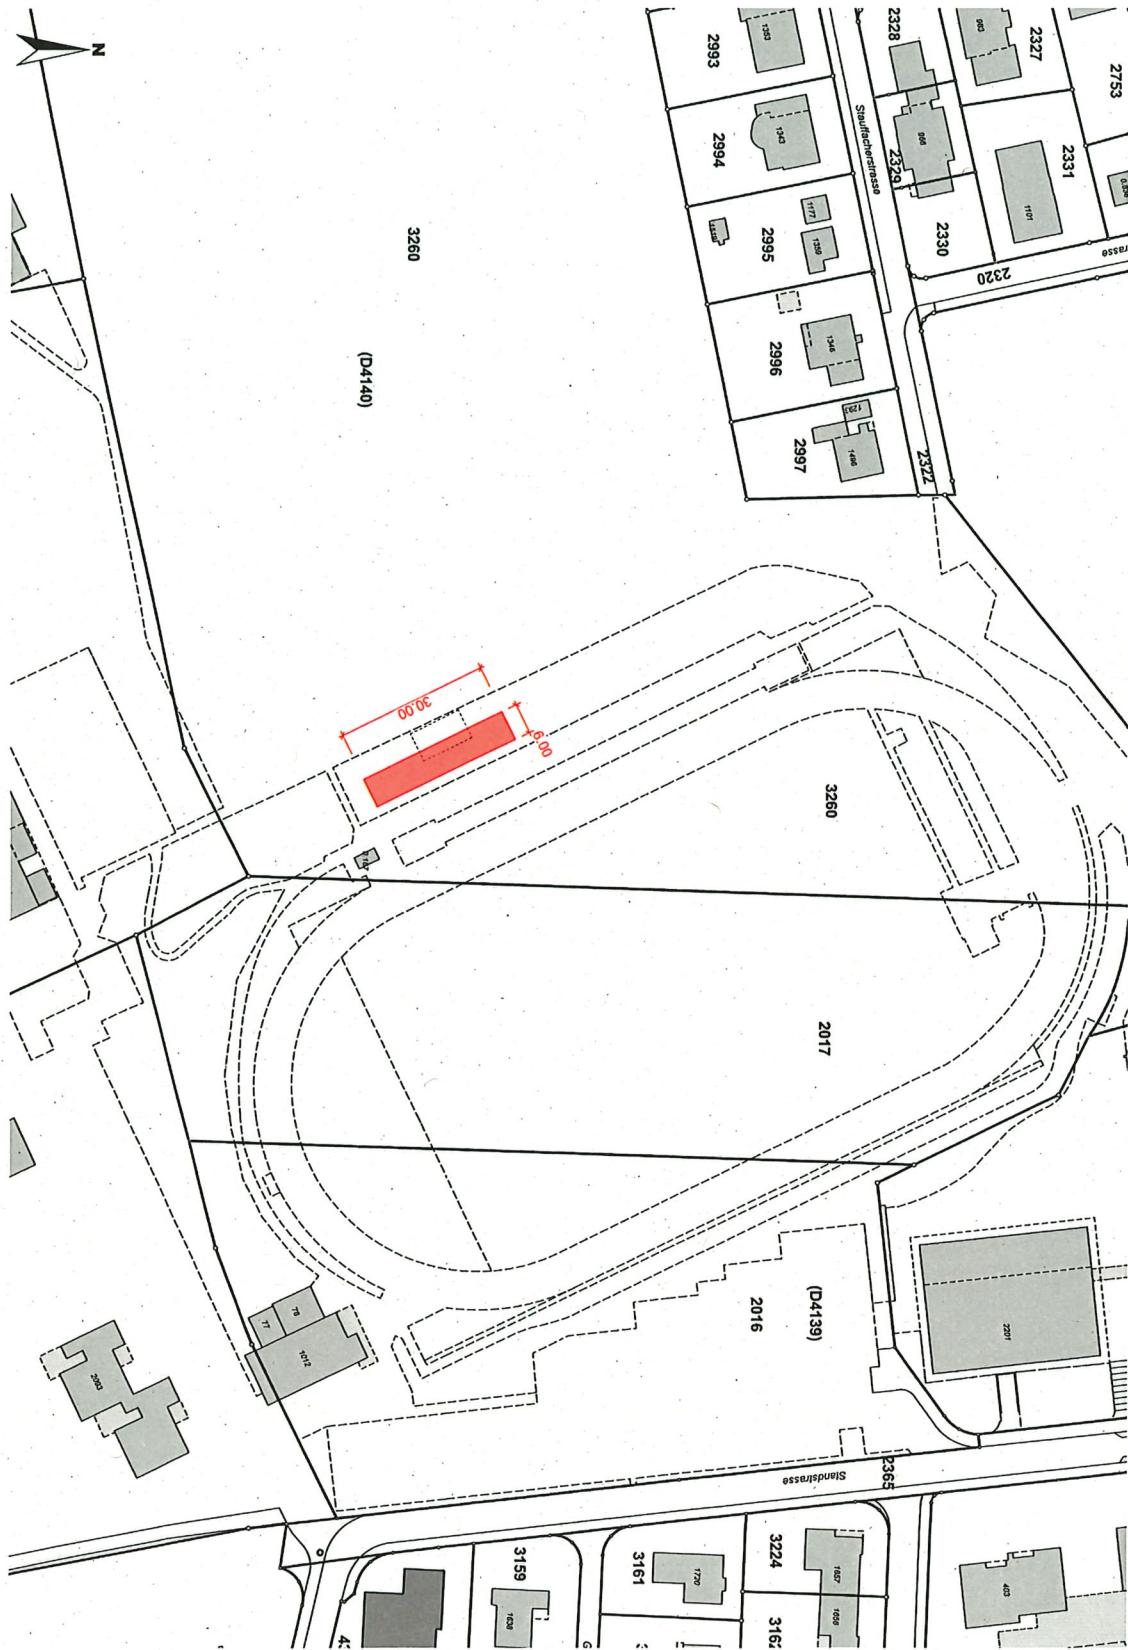
Fabio Telatin SP/Grüne

André Mägert FDP/XMV

Mitunterzeichnerinnen und Mitunterzeichner der Interpellation von

Peschee Künzi FDP/XMV, Lukas Auer CVP/EVP, Migga Hug CVP/EVP, Bill Mistura SVP, Fabio Telatin SP/Grüne, André Mägert FDP/XMV «Überdachte Tribüne beim Hauptplatz Stacherholz»

Name / Vorname (in Blockschrift)	Unterschrift	Name / Vorname (in Blockschrift)	Unterschrift
1 Straub Esther		16 Linda Heller	
2 Reitler Christoph		17 Ruth Erat	
3 Cyril Städler		18 Jacob Oeri	
4 Ferne Daniel		19 NÄGELI Ueli	
5 Baettig Rico		20 Heller Felix	
6 Christine Schärer		21	
7 HELLER PIQUEST		22	
8 Schawalder Matthias		23	
9 Ackermann Pascal		24	
10 Lehmann Myrra		25	
11 Petri Aurelia			
12 Arturo Testa			
13 Cornelia Wetzel			
14 Daniel Bechler			
15 Lukas Grot			



Stacherholz

1:1000
Planbez. 2020 Situation
Dat. | Rev. 20.11.2020

Gez. saza

Format A3

Blumer-Lehmann AG
Erlenhof
CH-9200 Gossau
T +41 71 388 58 58
F + 41 71 388 58 59
info@blumer-lehmann.ch
www.blumer-lehmann.ch

 **Blumer
Lehmann**
Holzbau | Engineering



**Blumer
Lehmann**

Holzbau | Engineering

Blumer-Lehmann AG | Erlenhof | CH-9200 Gossau

mitm 1.12.2020