



Muster Stadt Arbon


Baueingabe Neubau

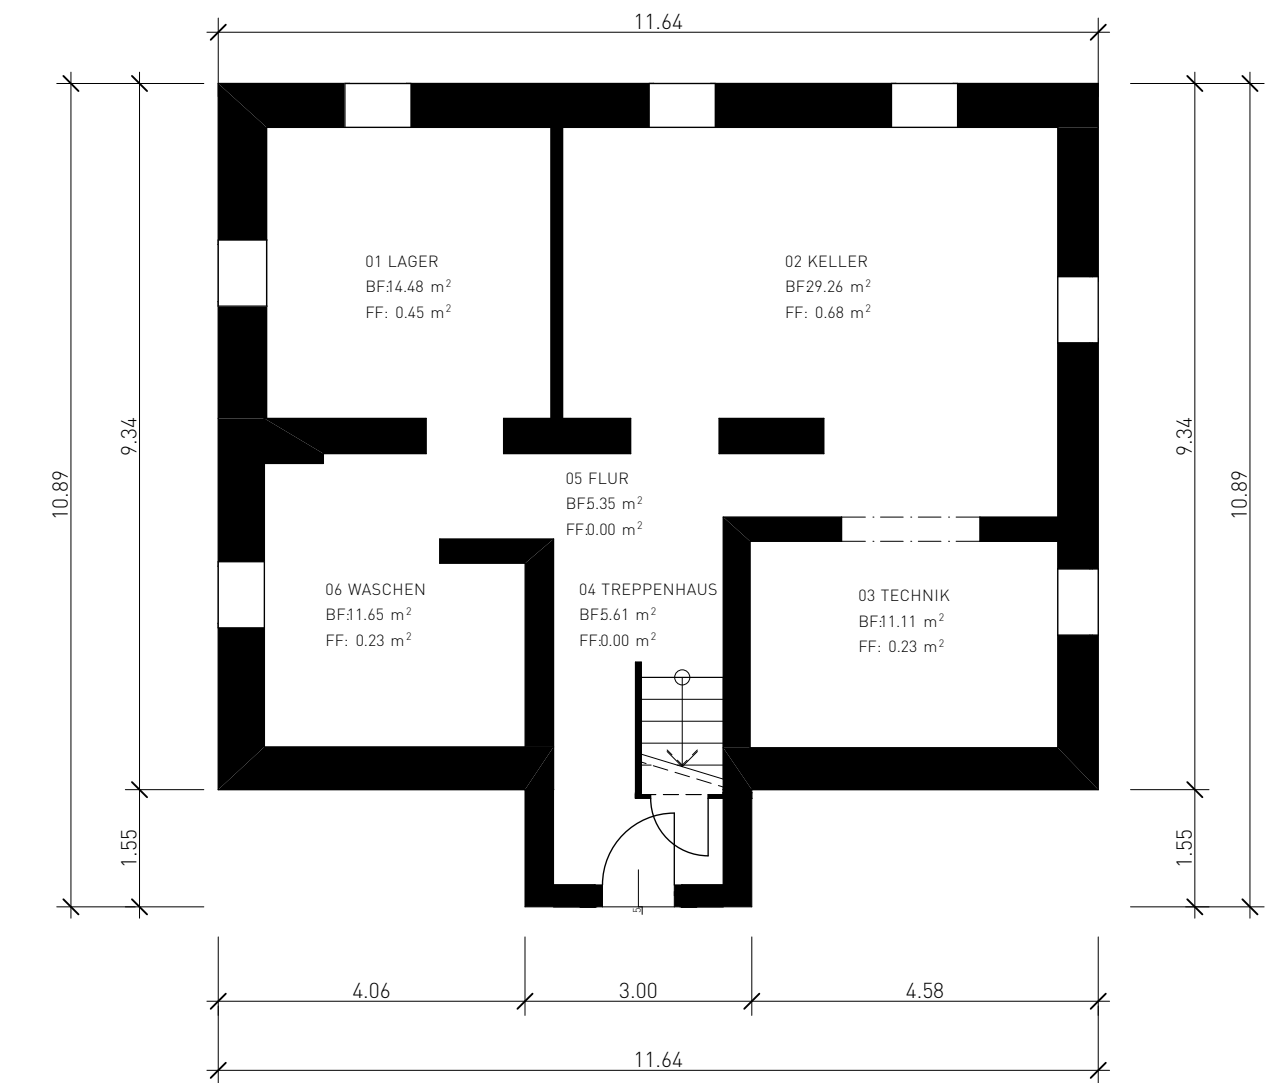


GRUNDRISS UG MST. 1:100

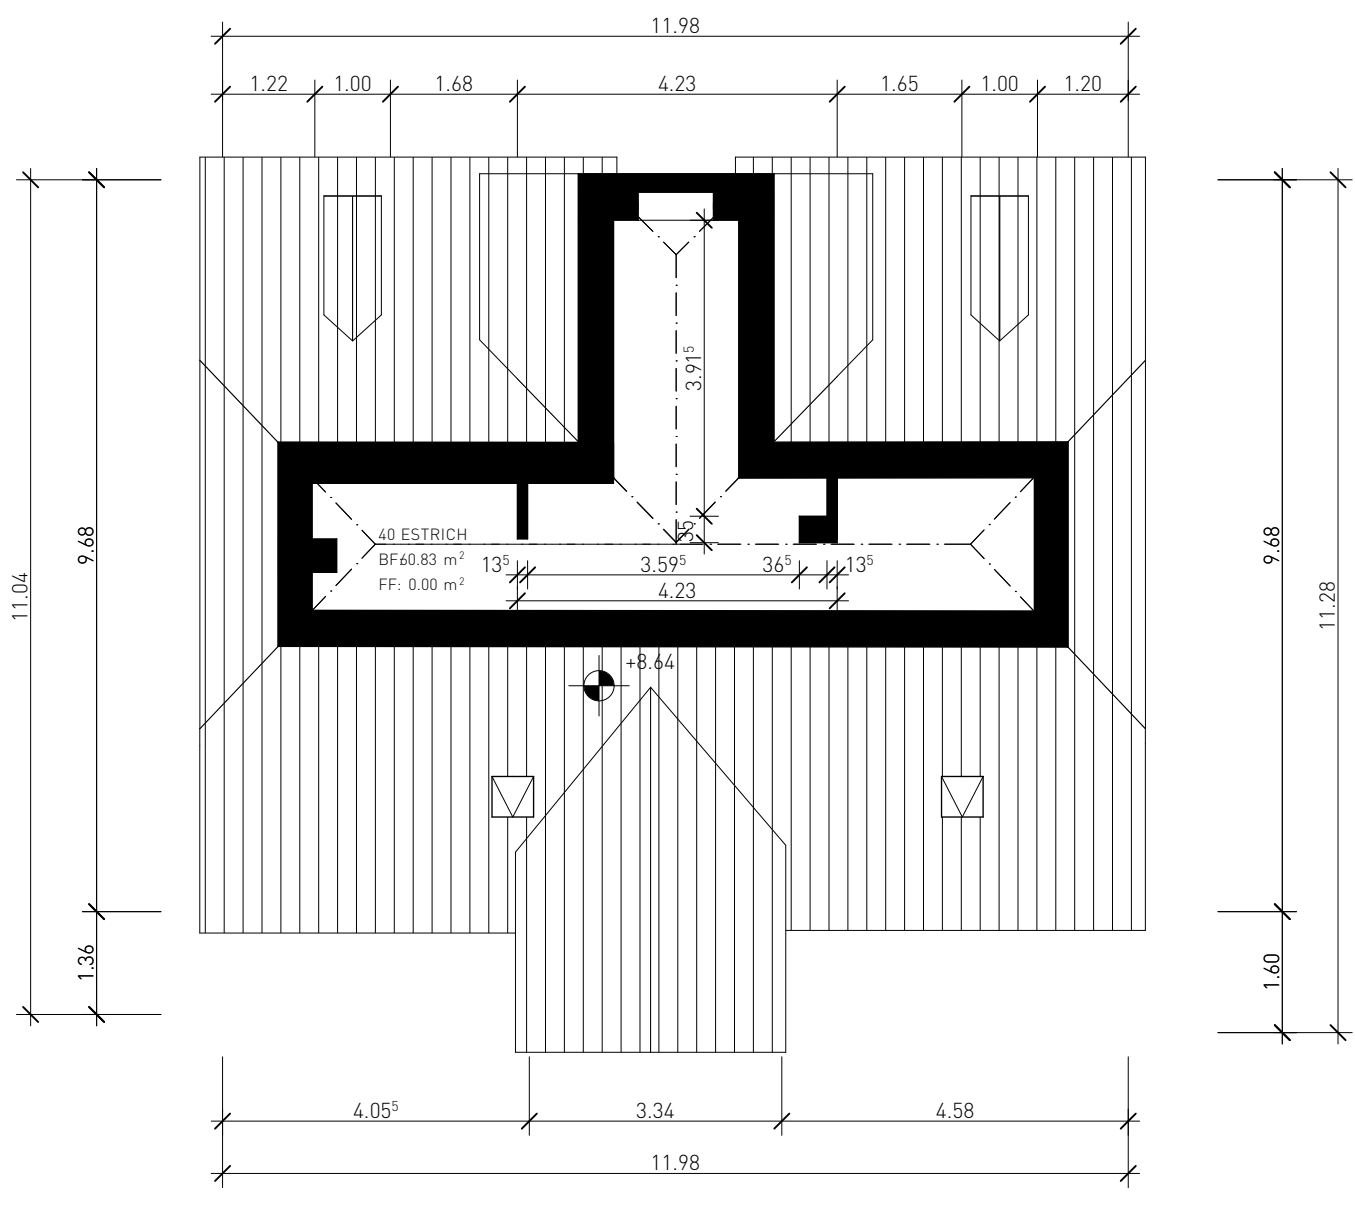


GRUNDRISS DG MST. 1:100

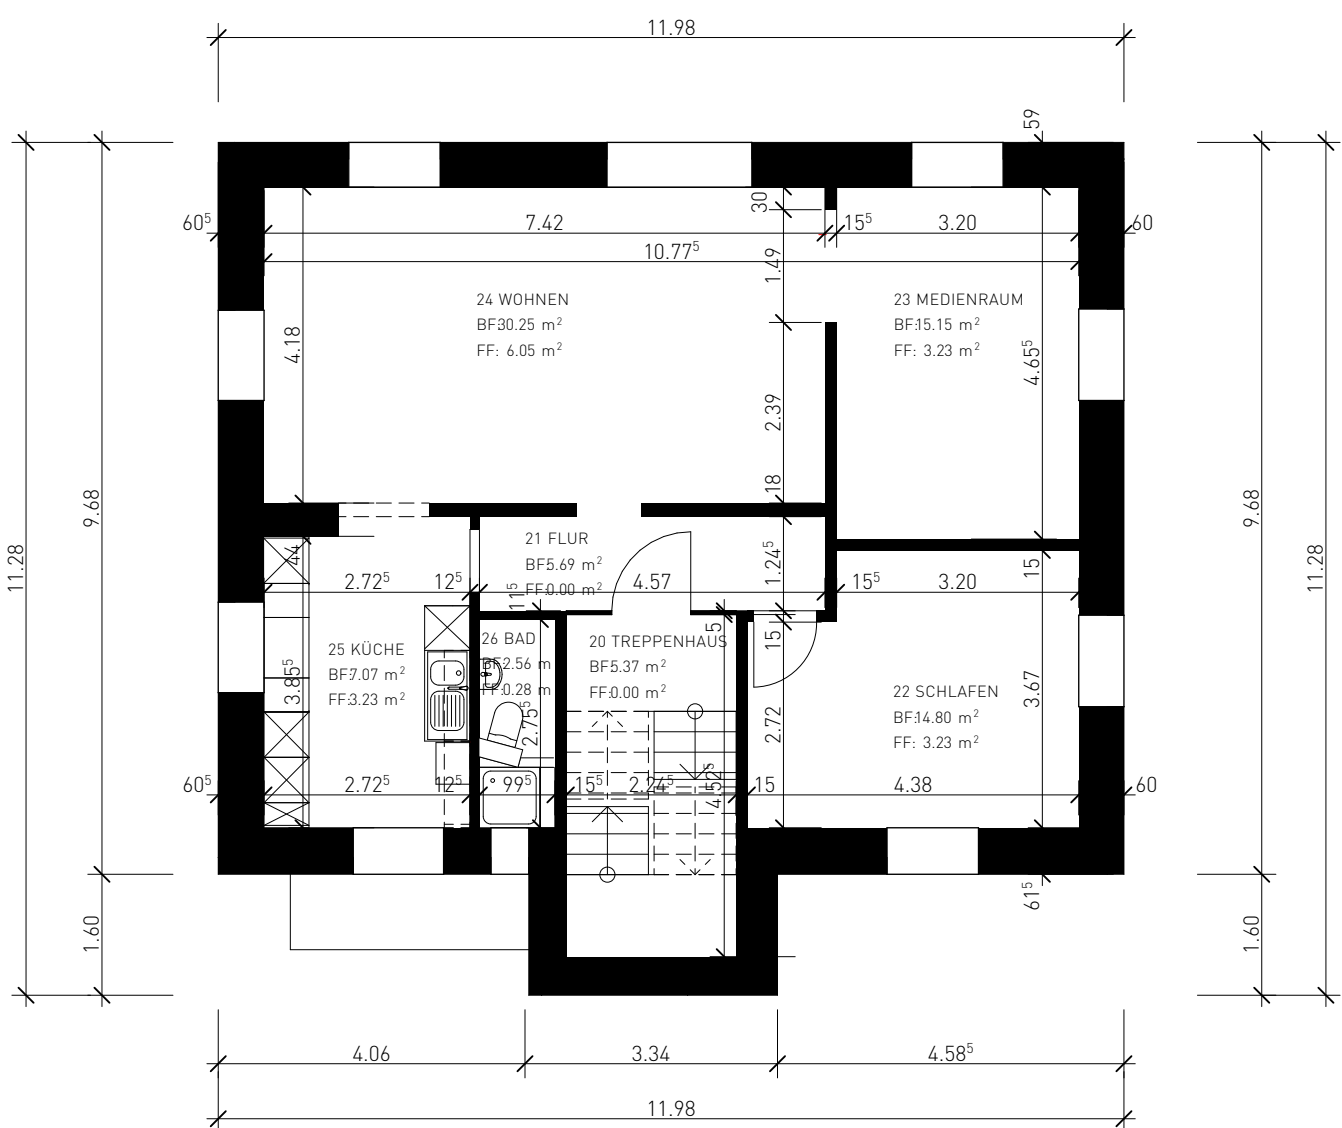


GRUNDRISS 1.OG MST. 1:100

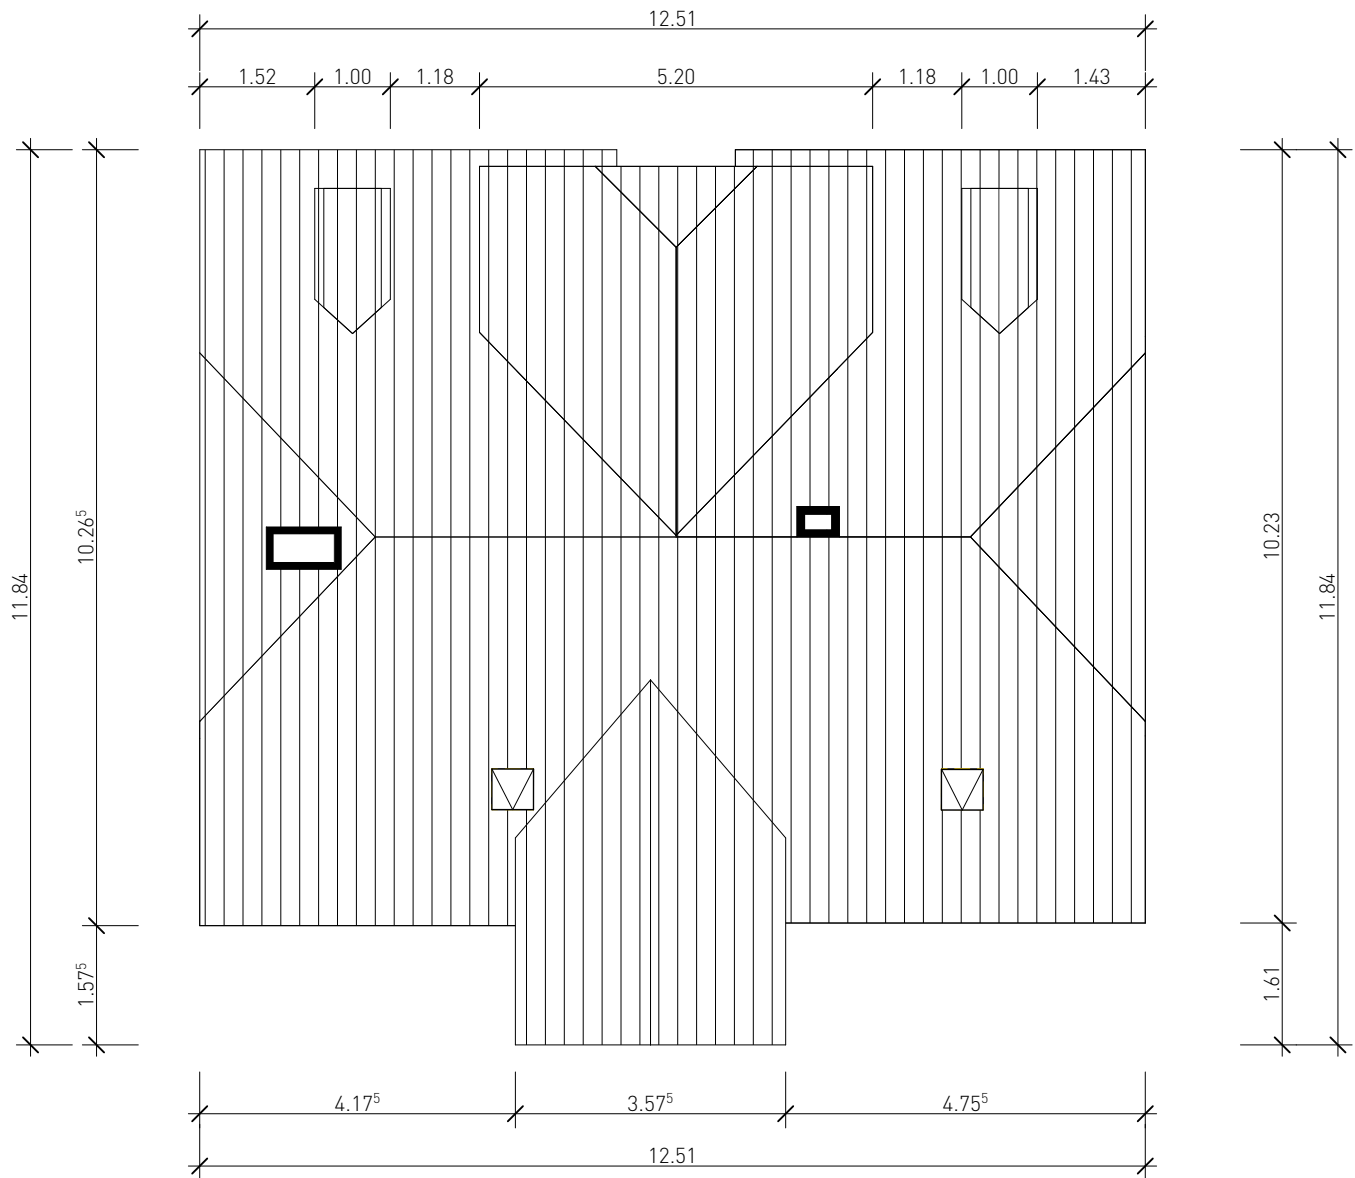


DACHAUFSICHT MST. 1:100

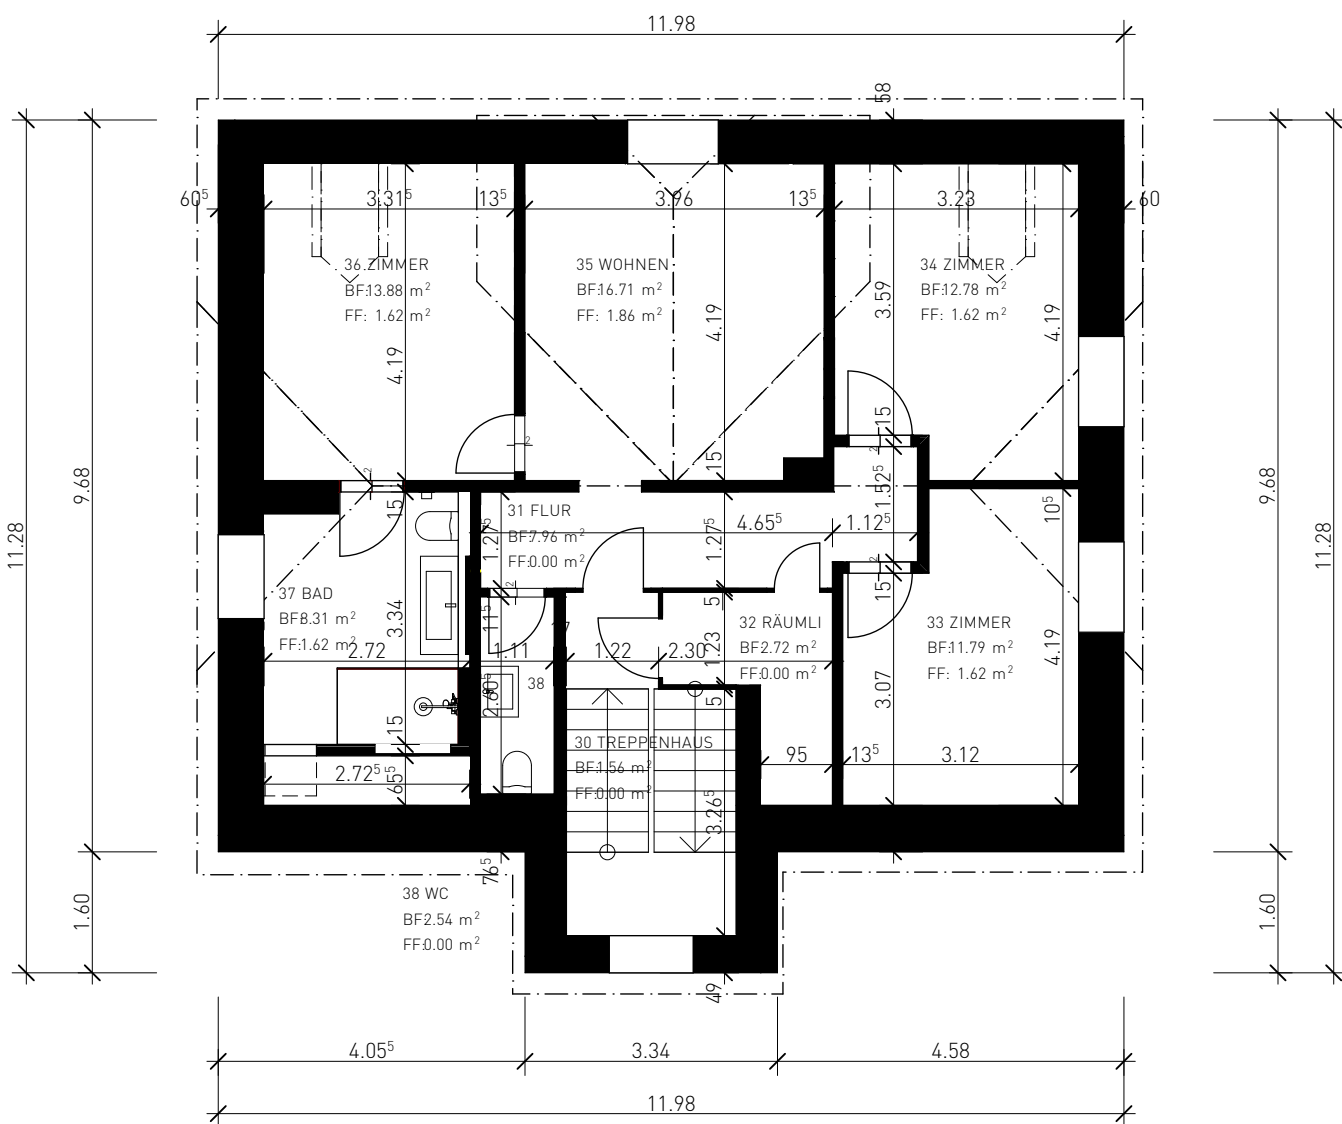

GRUNDRISS 2.OG MST. 1:100

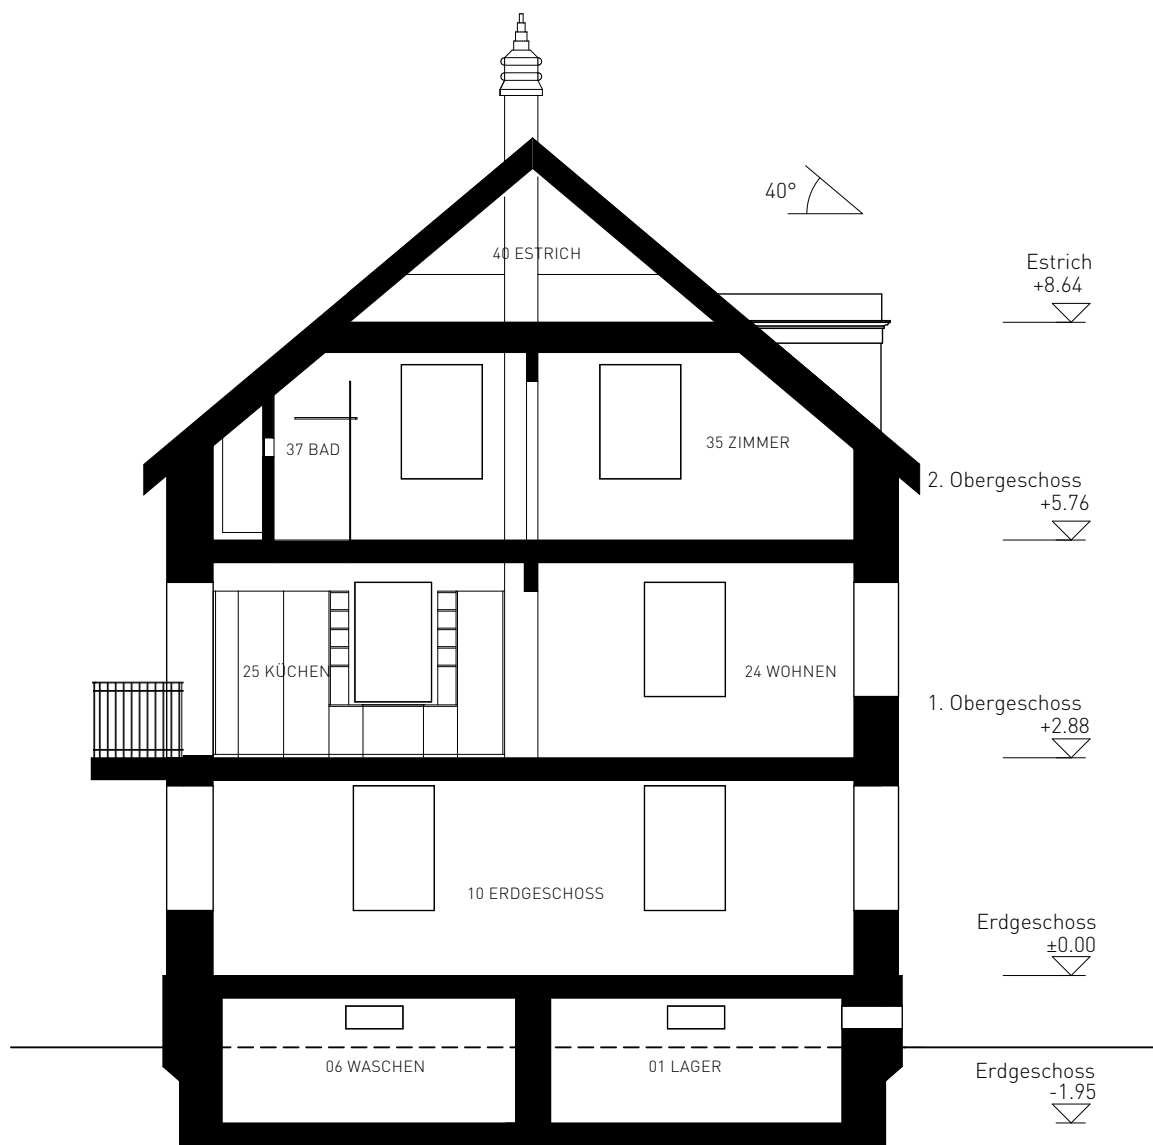

SCHNITT MST. 1:100

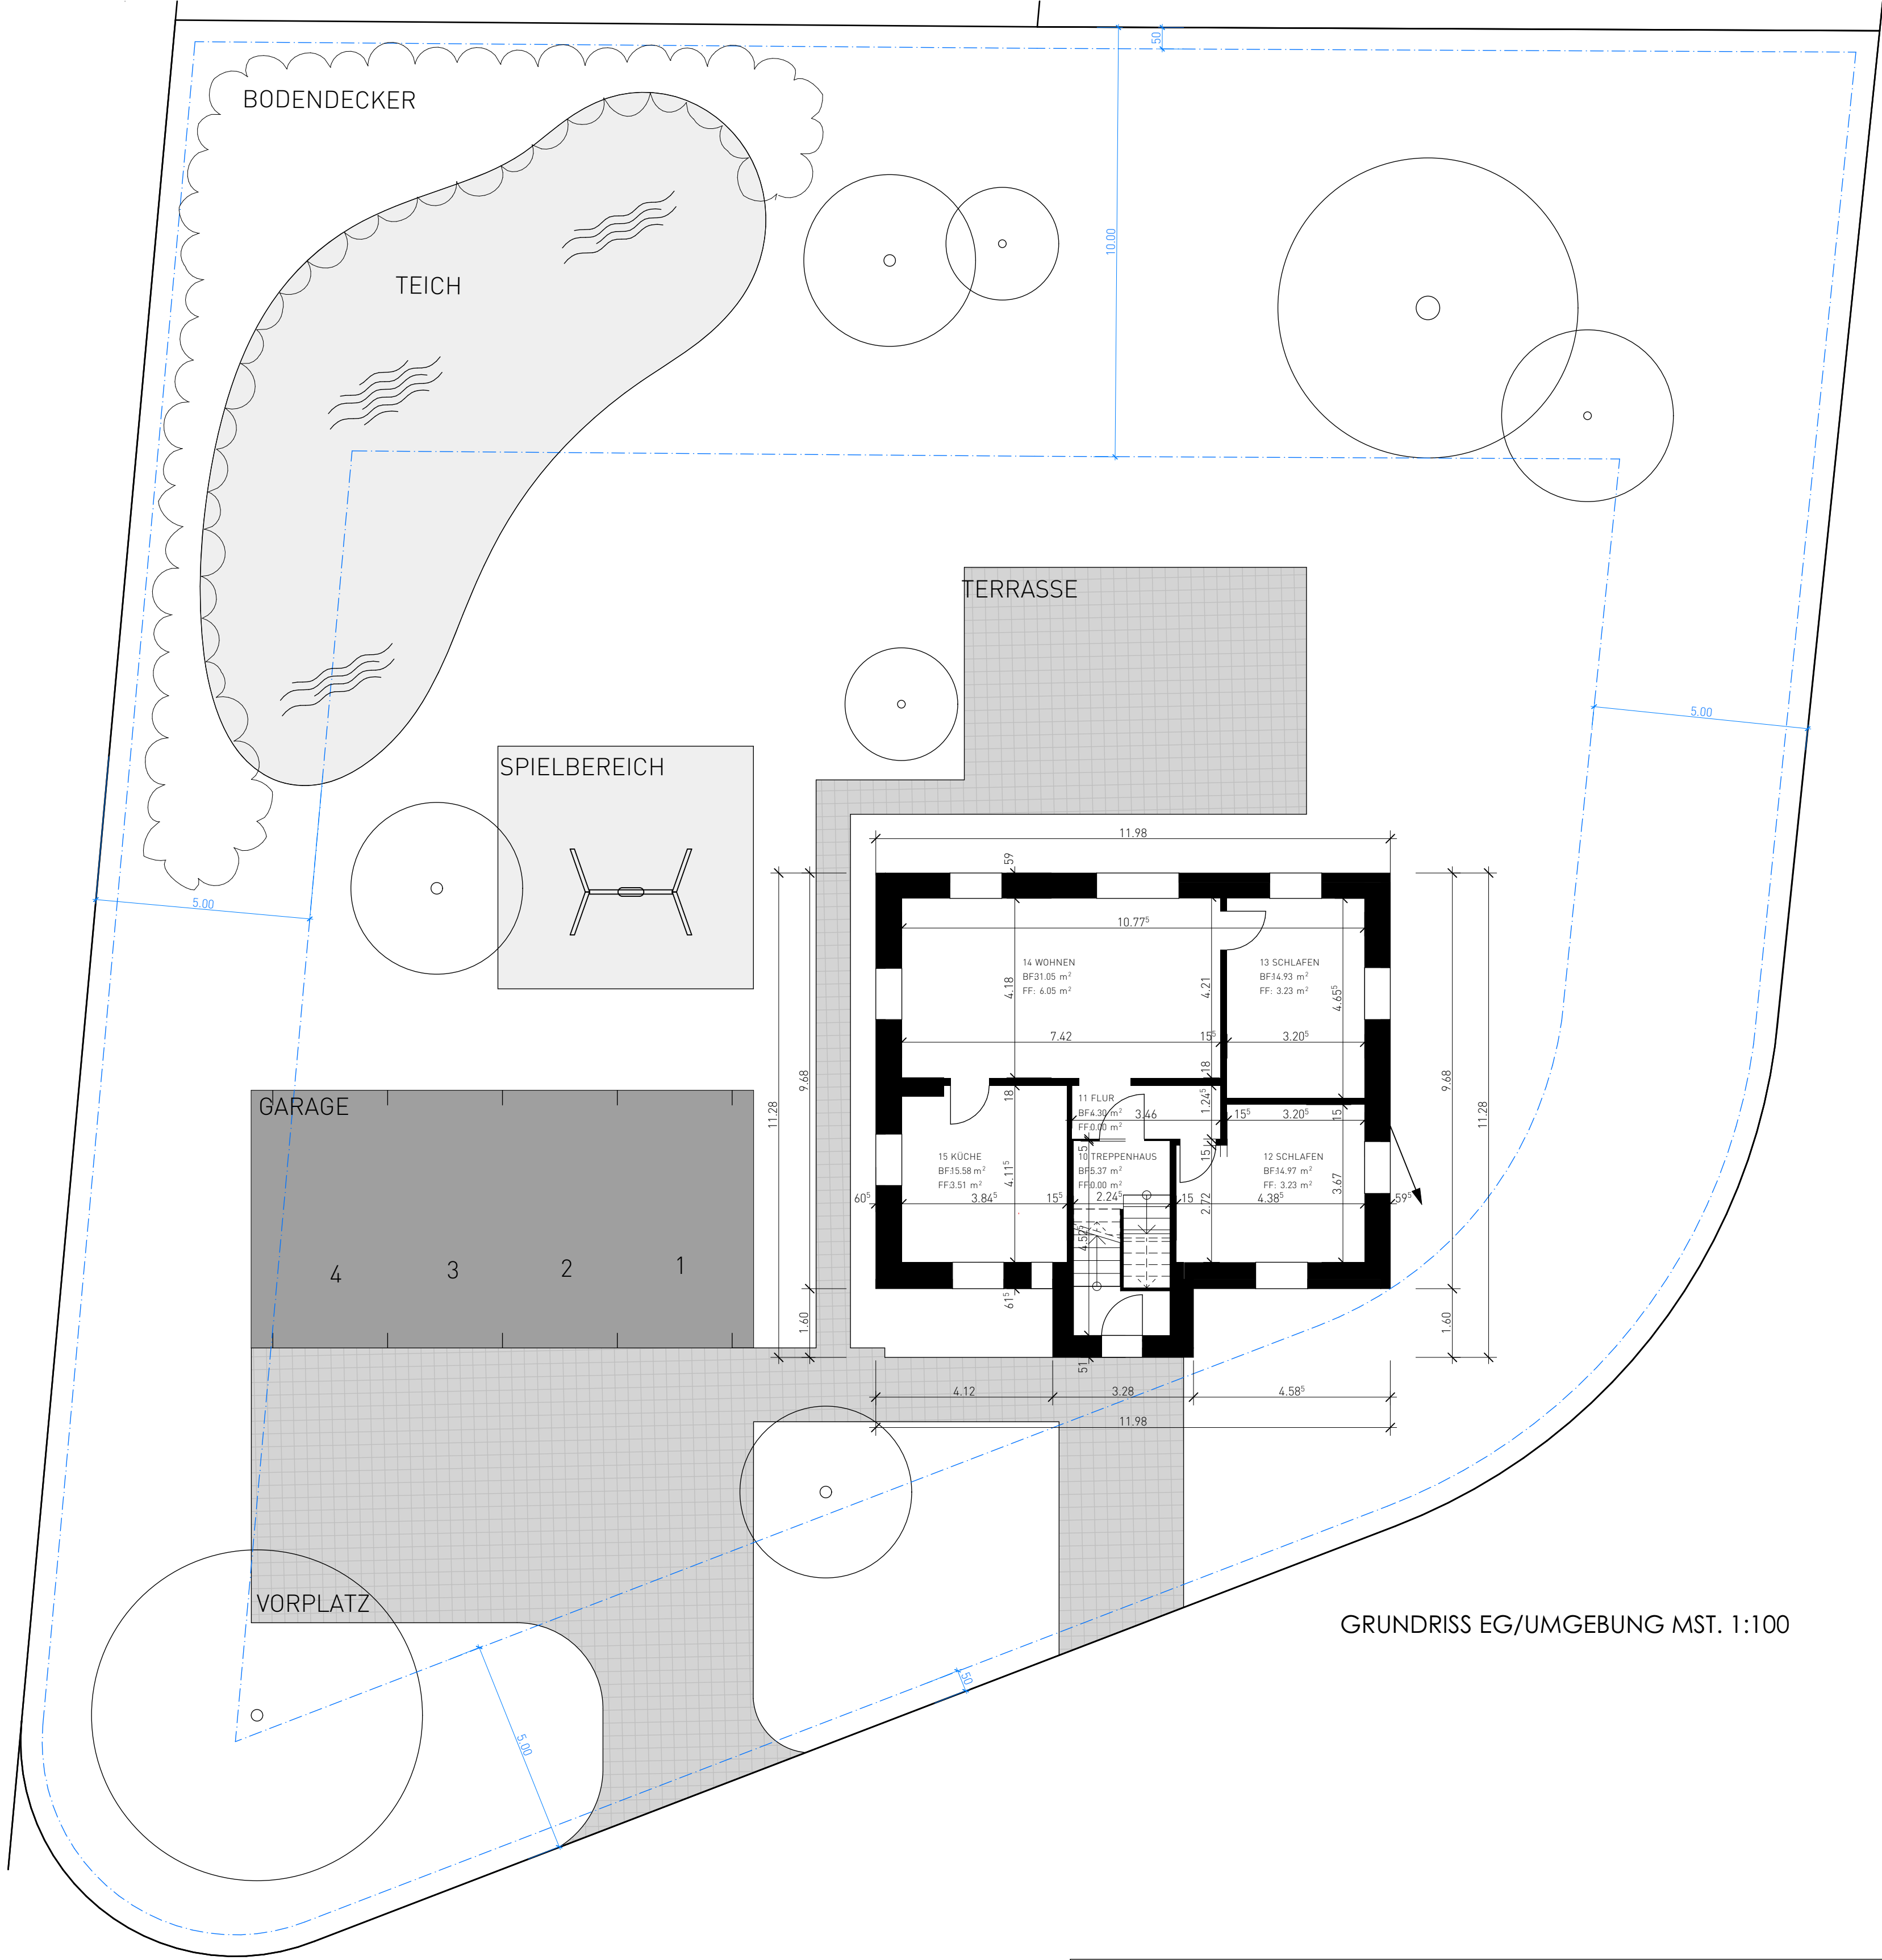


GRUNDRISS EG/UMGEBUNG MST. 1:100


PROJEKT-NULLPUNKT		444.444 M.Ü.M.
ABBRUCH	NEU	BESTAND
BAUHERR:	MAX MUSTER MUSTERSTRASSE 5D 6840 MUSTERHUSE	
PROJEKT:	RENOVATION MAX MUSTER MUSTERSTRASSE 3A / 6840 MUSTERHUSE	
PLAN:	NEUBAU, GRUNDRISS, SCHNITTE, UMGEBUNG	
MASSSTAB:	1:100/ 1:500	PROJEKTNUMMER: 410
ERSTELLDATUM:	14.11.2011	DRUCKDATUM: 16.11.2011
BAUHERR:	GRUNDEIGENTÜMER:	ARCHITEKT:
ORF / DATUM:	ORF / DATUM:	ORF / DATUM:
UNTERSCHRIFT:	UNTERSCHRIFT:	UNTERSCHRIFT:




NORDFASSADE MST. 1:100

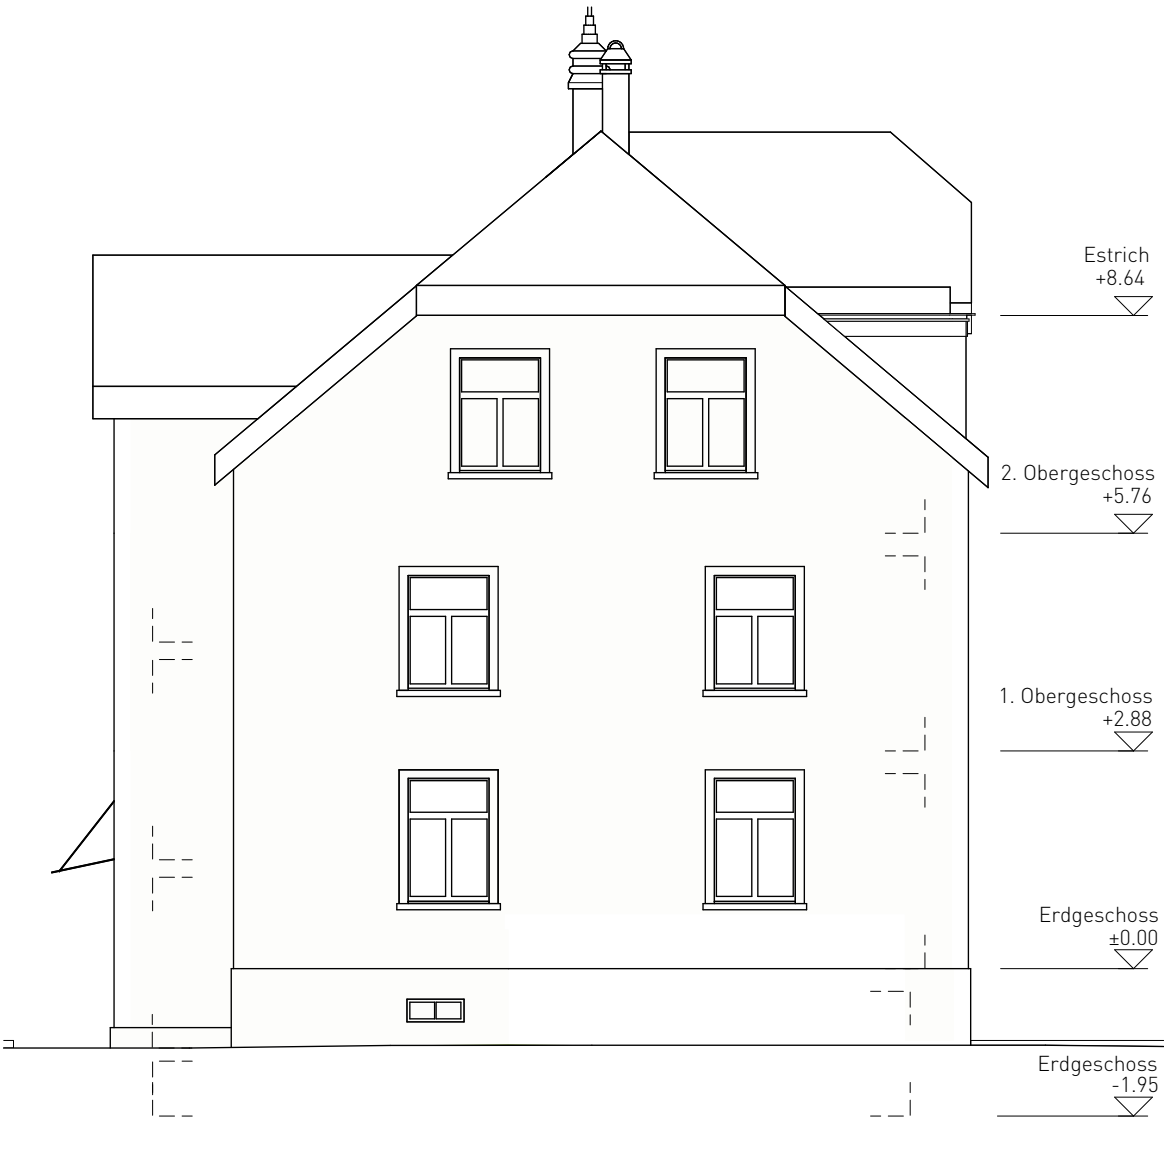


OSTFASSADE MST. 1:100

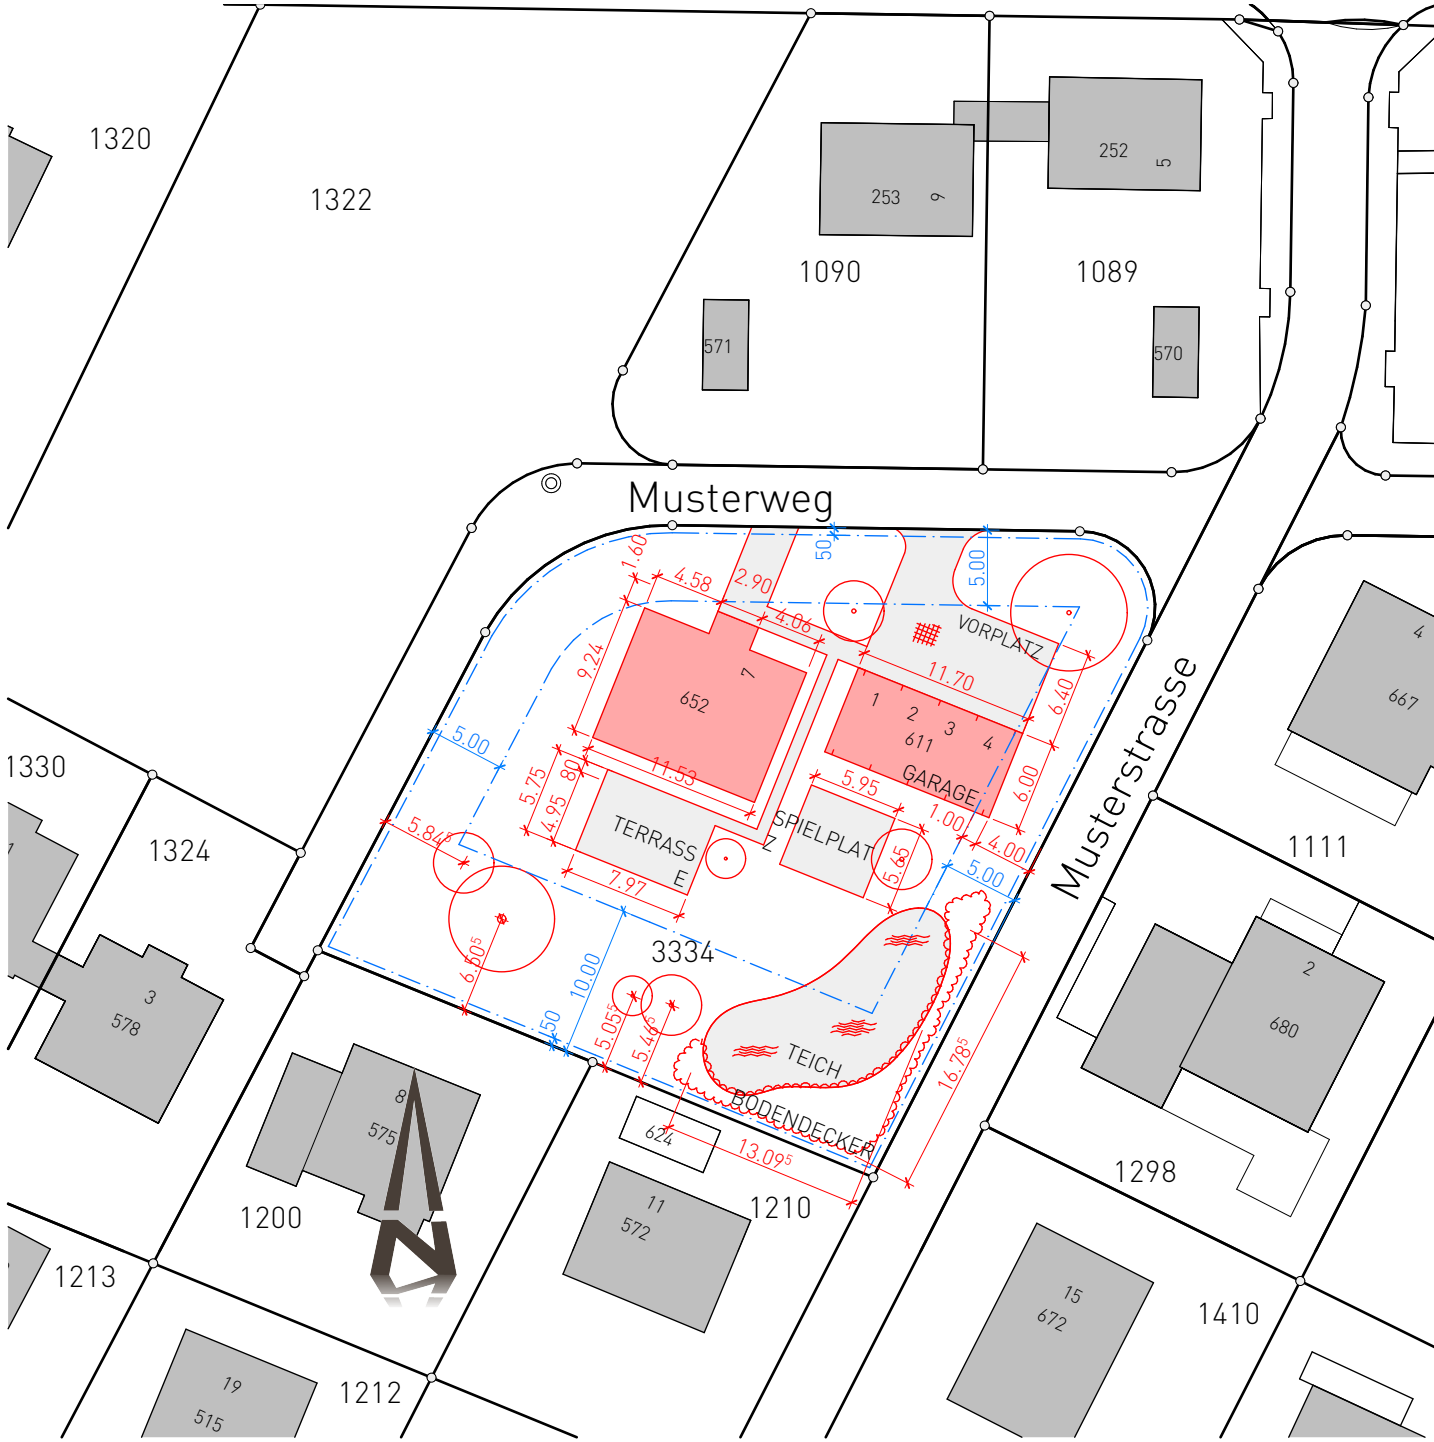

KATASTERPLAN MST. 1:500

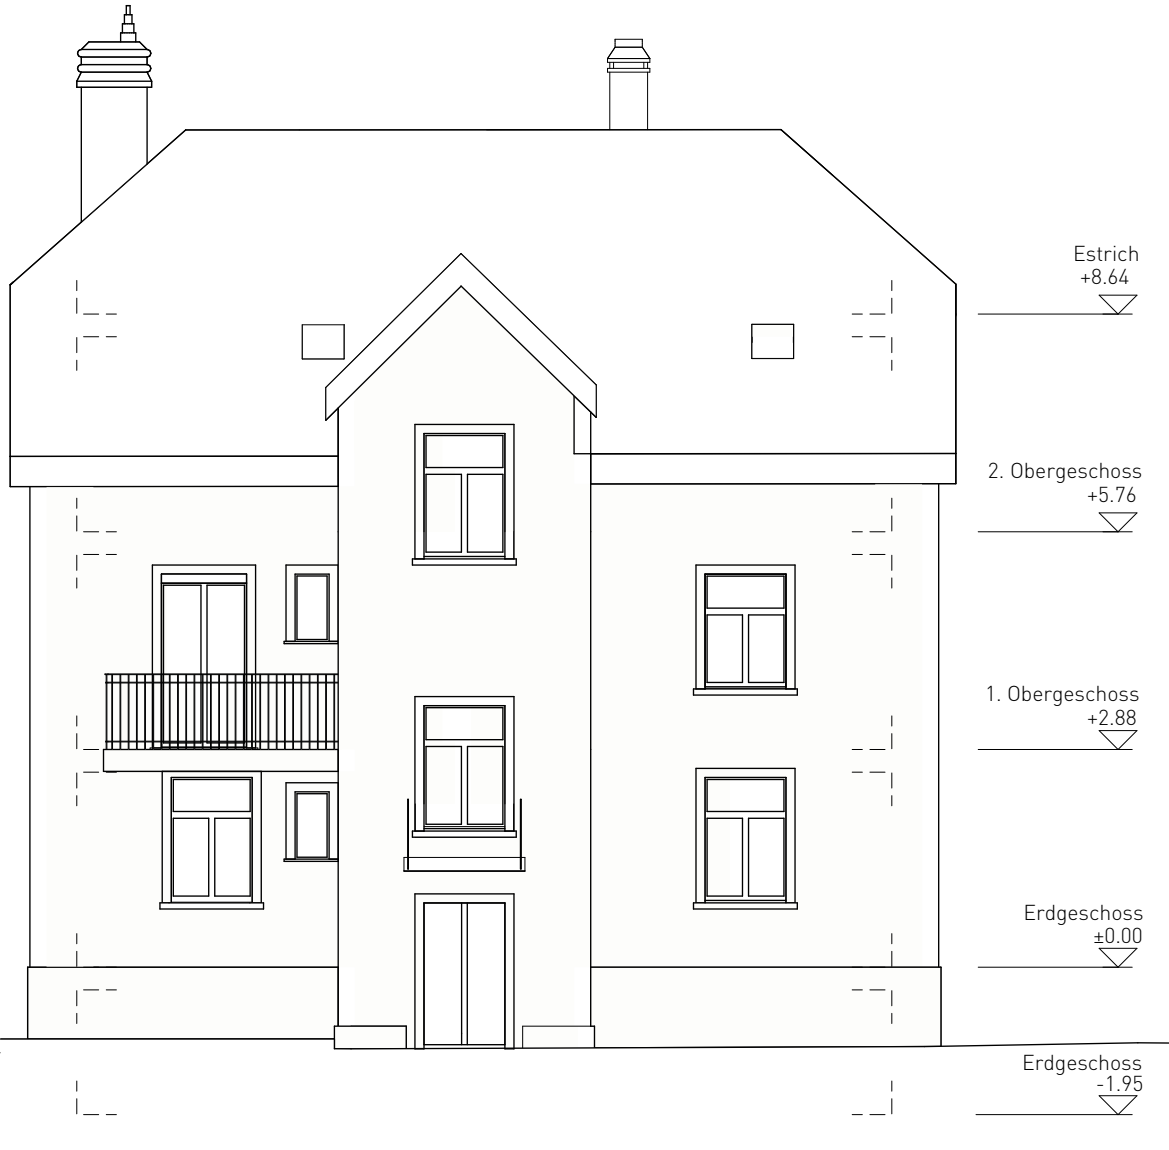

SÜDFASSADE MST. 1:100

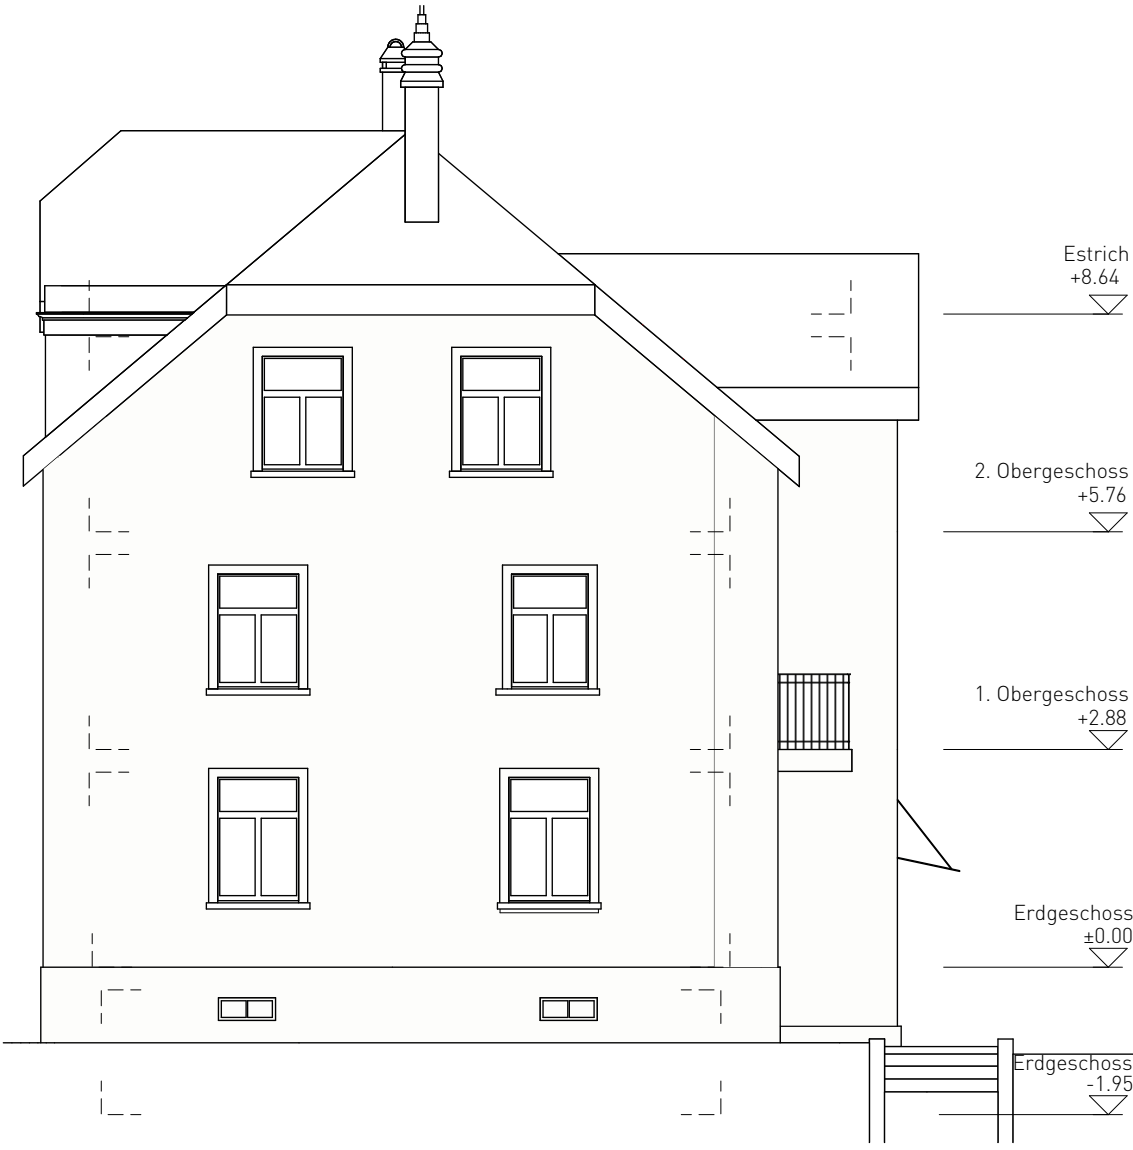

WESTFASSADE MST. 1:100

PROJEKT-NULLPUNKT			444.444	M.Ü.M
ABBRUCH			NEU	BESTAND
BAUHERR:	MAX MUSTER MUSTERSTRASSE 5D 6840 MUSTERHUSE			
PROJEKT:	RENOVATION MAX MUSTER MUSTERSTRASSE 3A / 6840 MUSTERHUSE			
PLAN:	NEUBAU, GRUNDRISSSE, SCHNITTE, UMGEBUNG			
MASSTAB:	1:100/ 1:500	ERSTELLER:	ARCHITEKTUR WINKELRIED	
ERSTELLDATUM:	14.11.2011	DRUCKDATUM:	16.11.20011	PROJEKTNUMMER: 410
BAUHERR:	GRUNDEIGENTÜMER:			PLANNUMMER: B 007
ORT / DATUM:			ARCHITEKT:	
UNTERSCHRIFT:			UNTERSCHRIFT:	