



Muster Stadt Arbon


Baueingabe Umbau

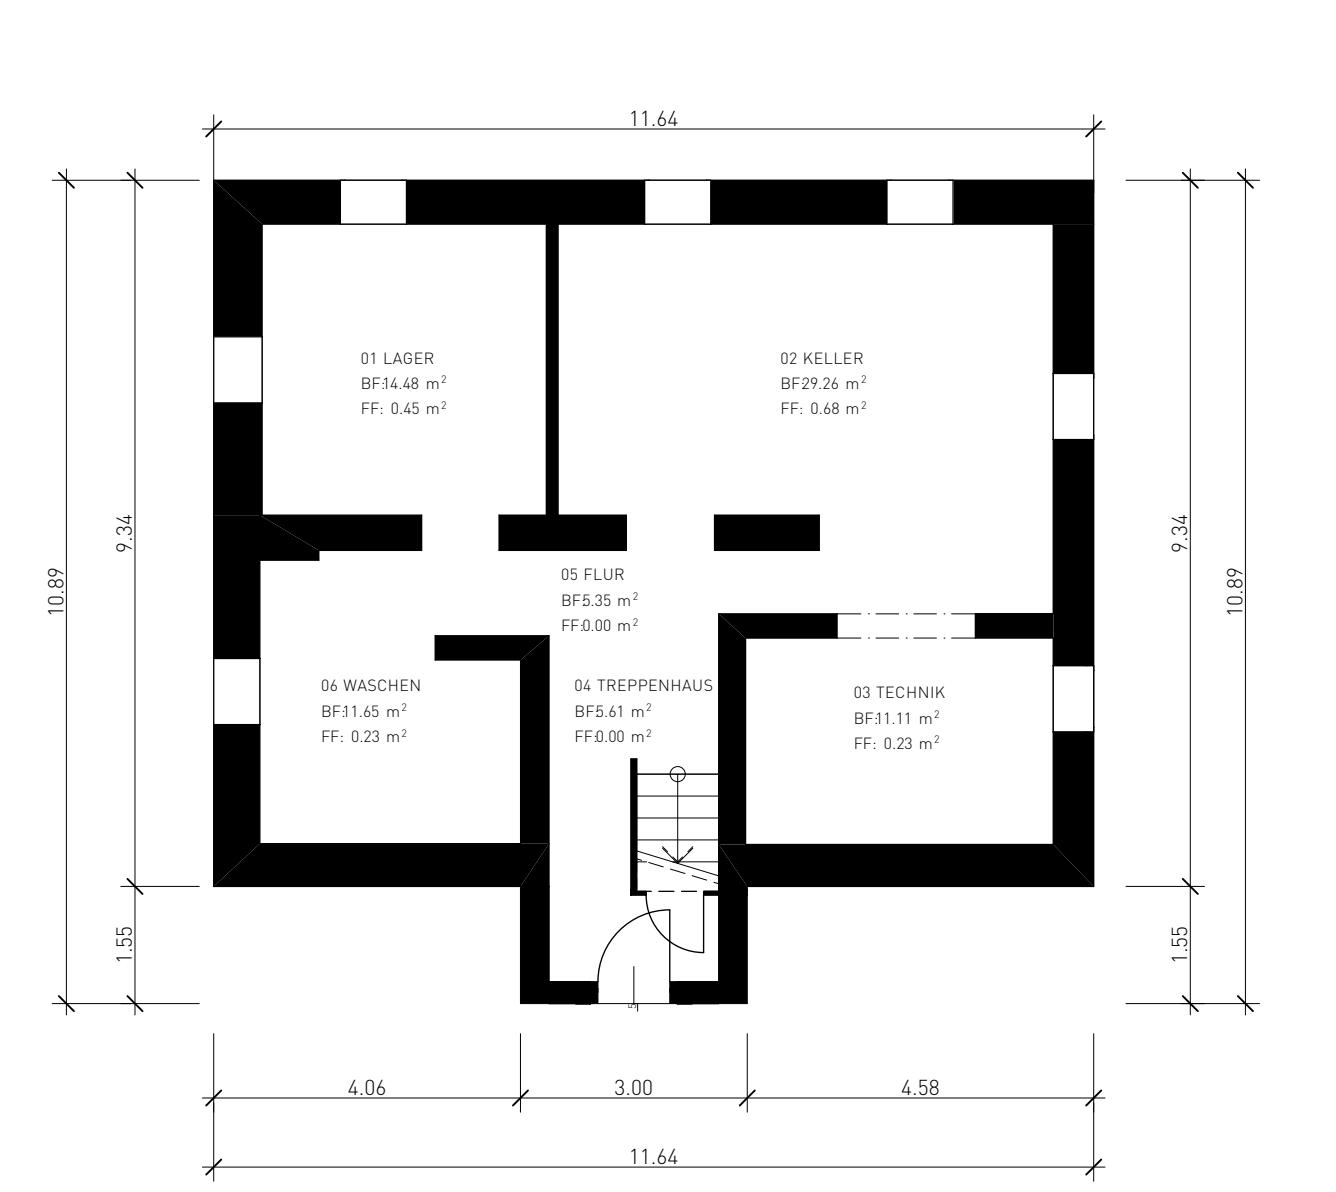


GRUNDRISS UG MST. 1:100

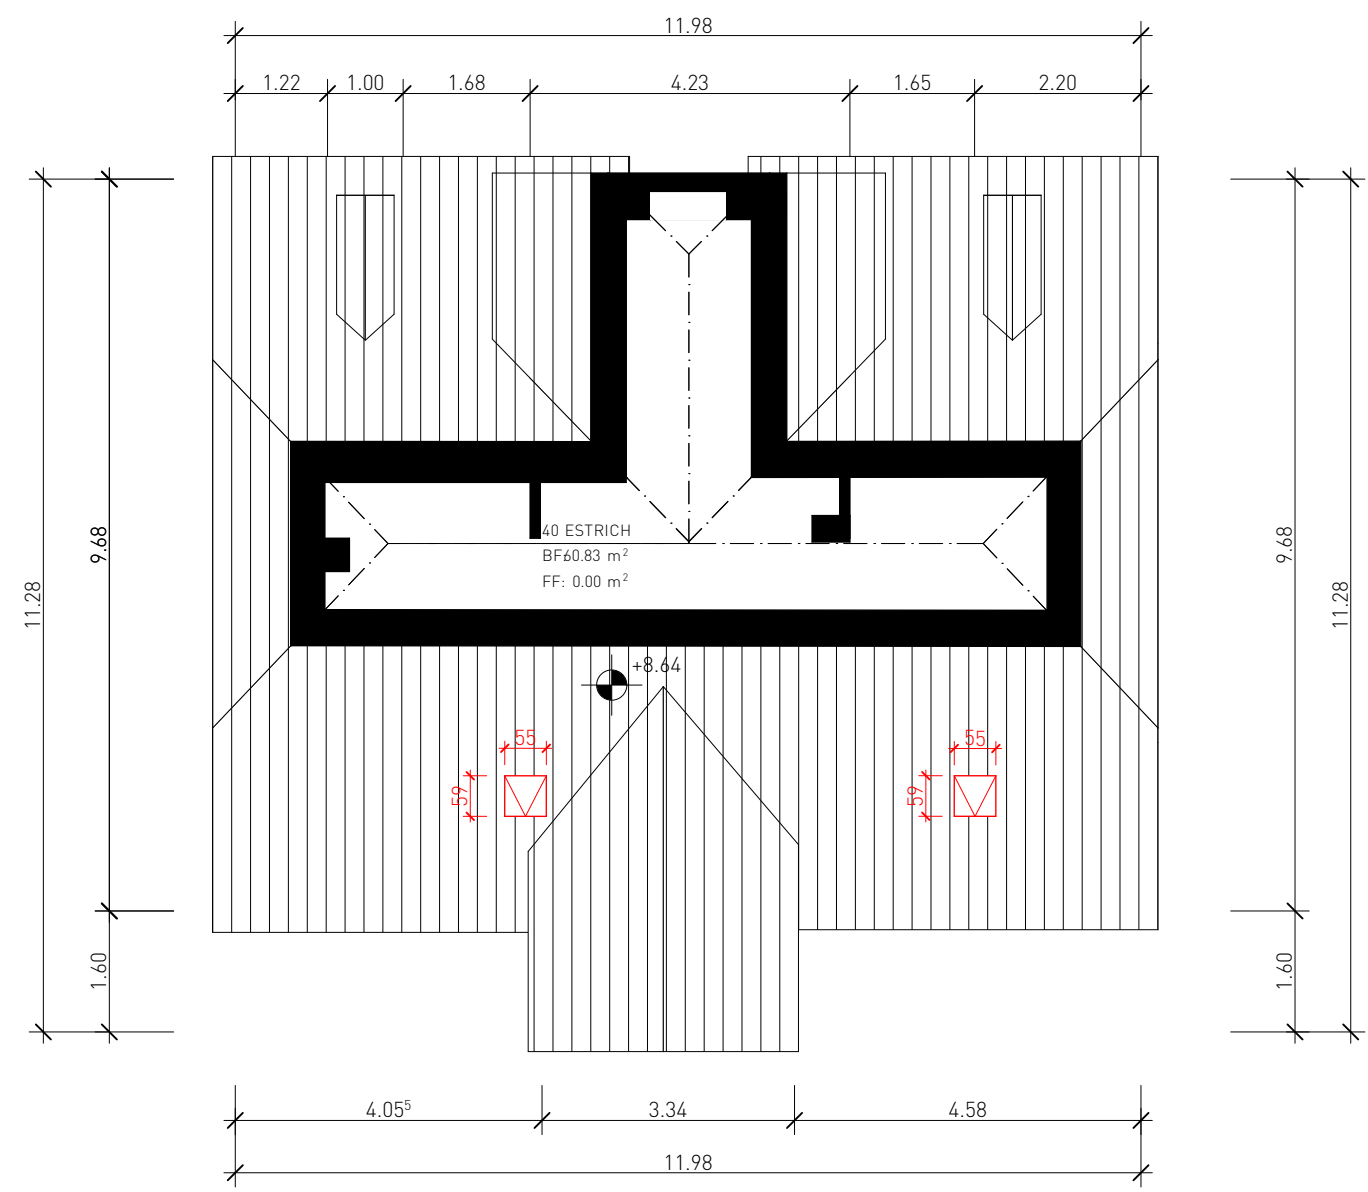


GRUNDRISS DG MST. 1:100

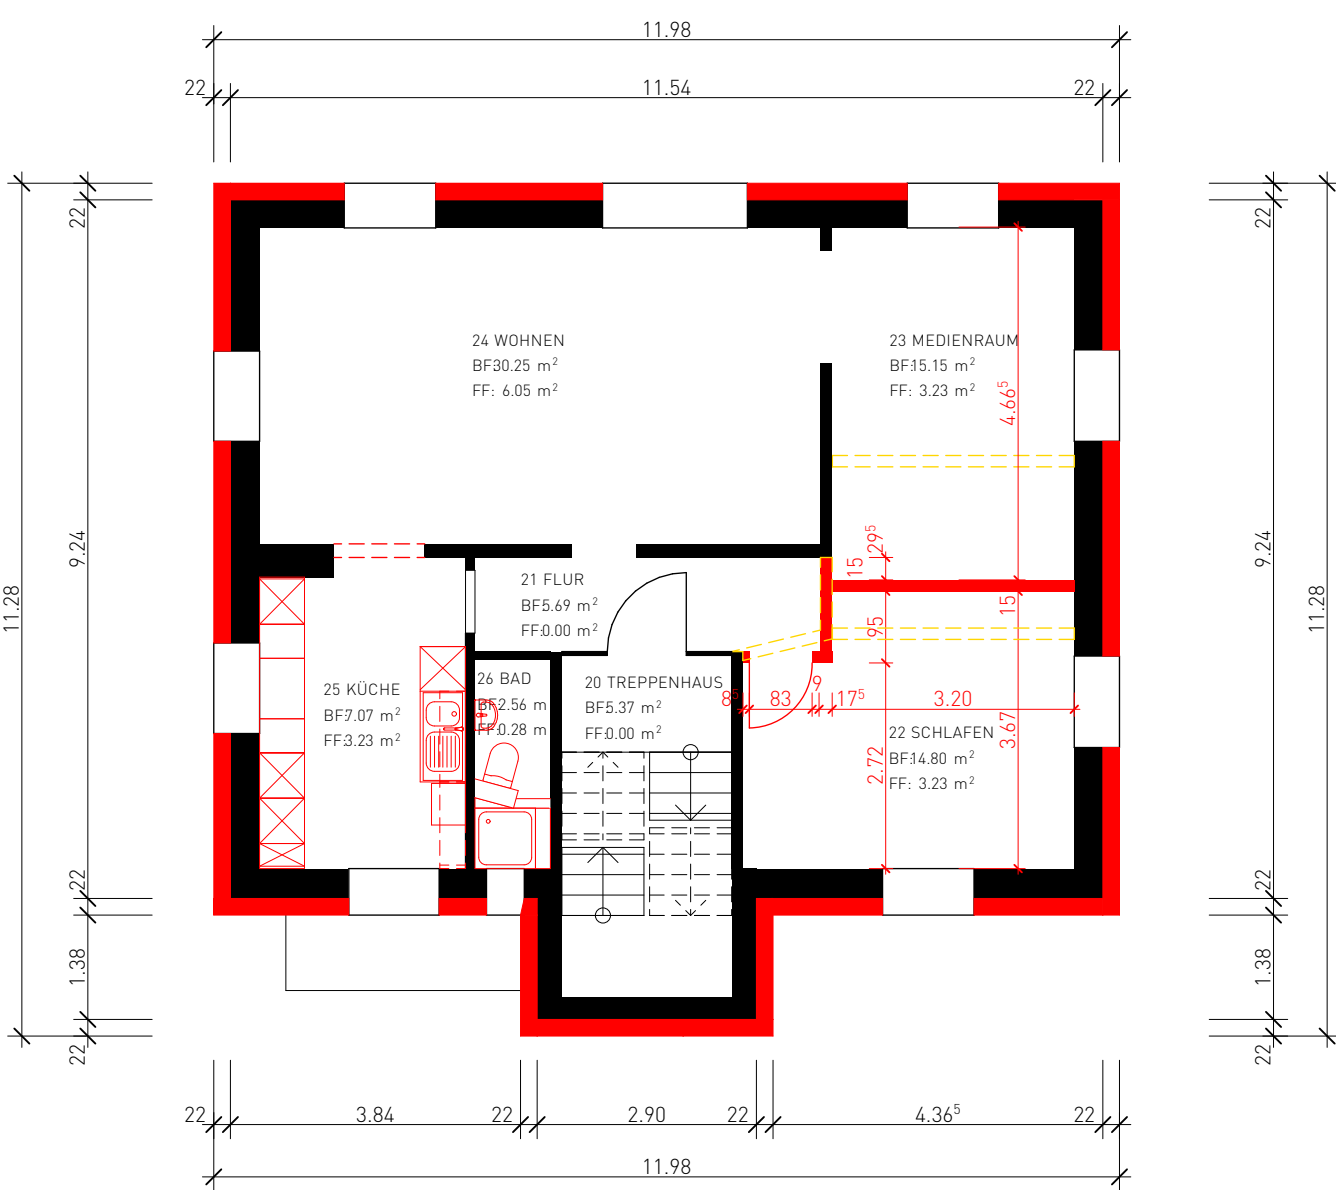


GRUNDRISS 1.OG MST. 1:100

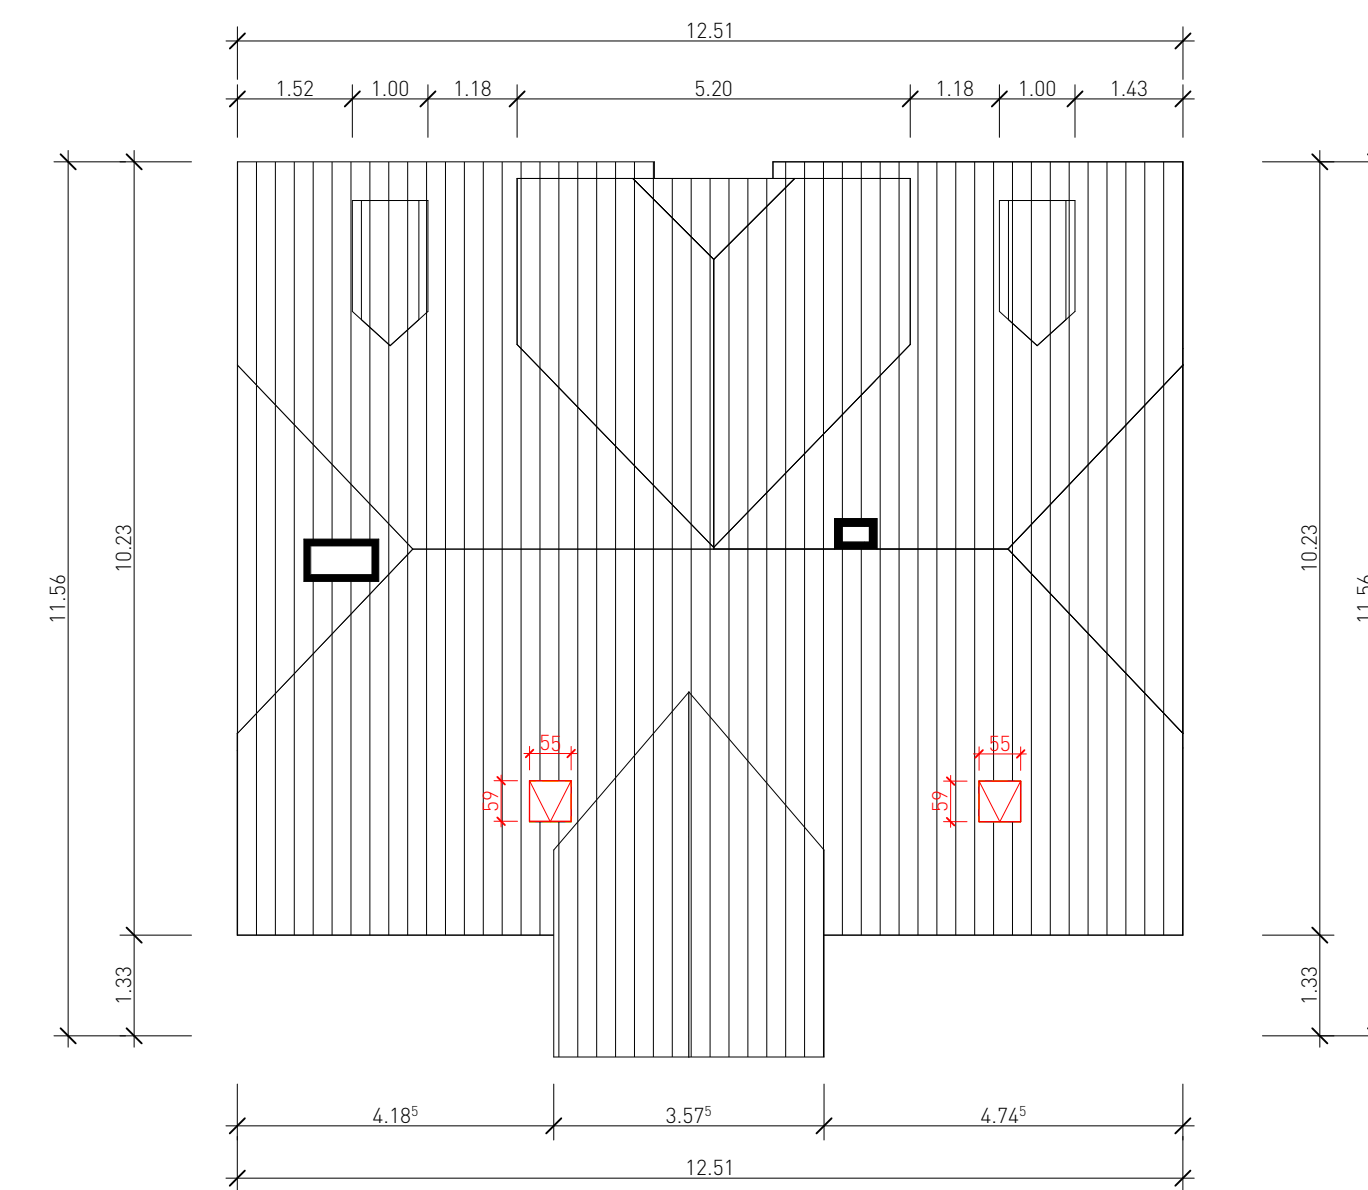


DACHAUFSICHT MST. 1:100

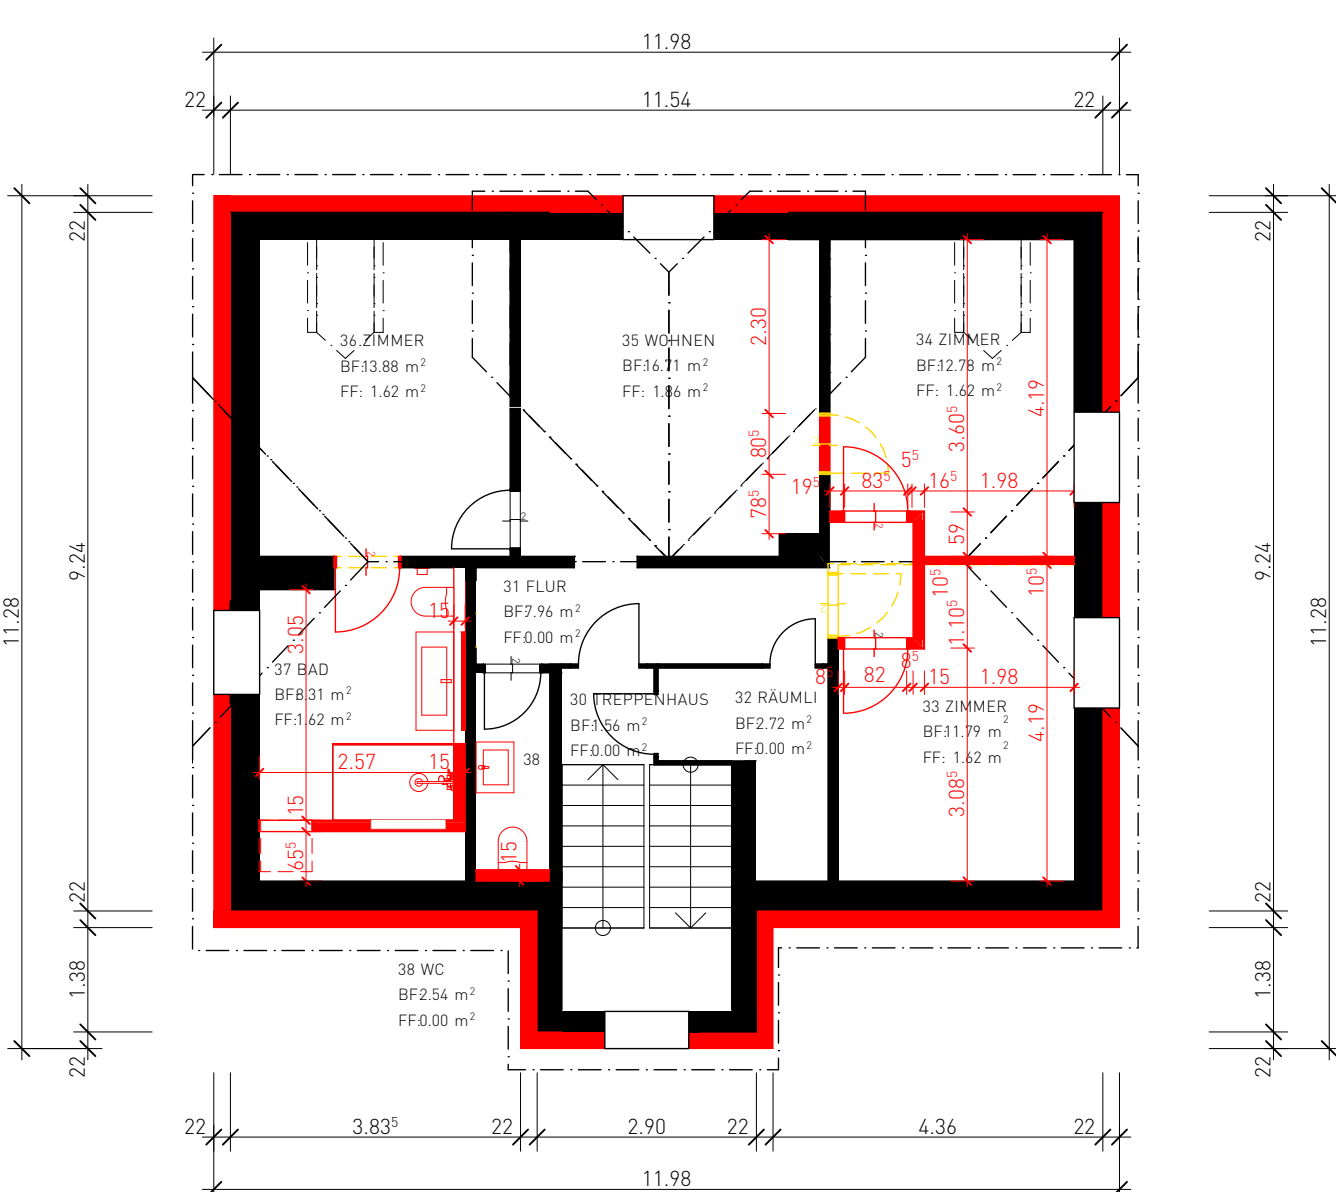

GRUNDRISS 2.OG MST. 1:100





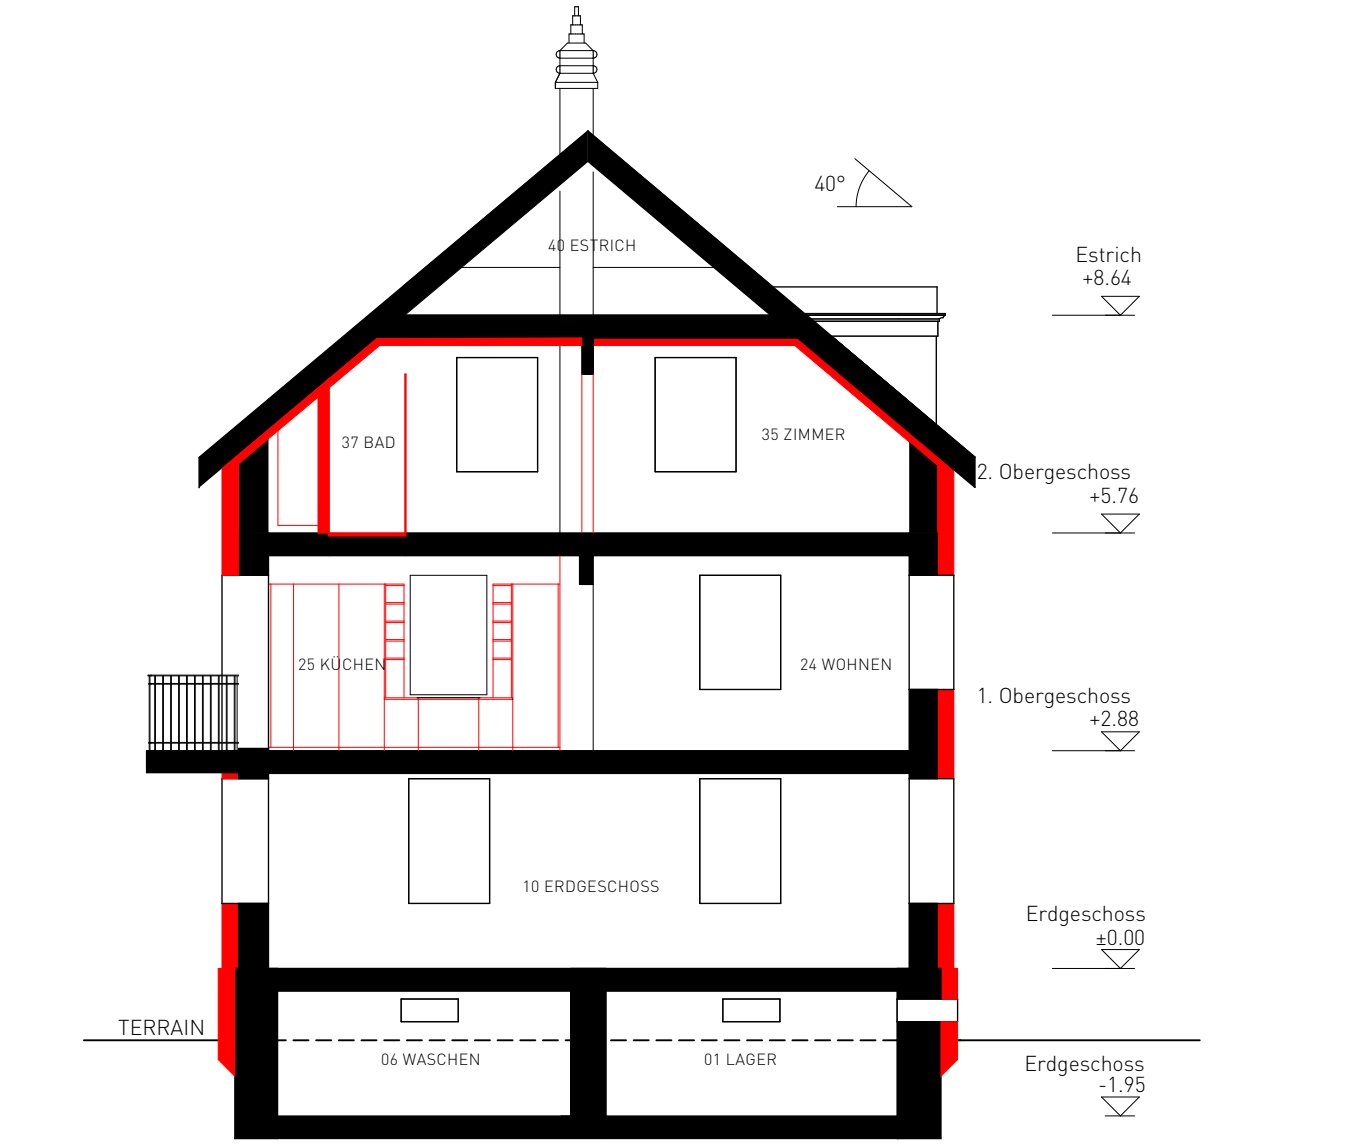


SNITT MST. 1:100

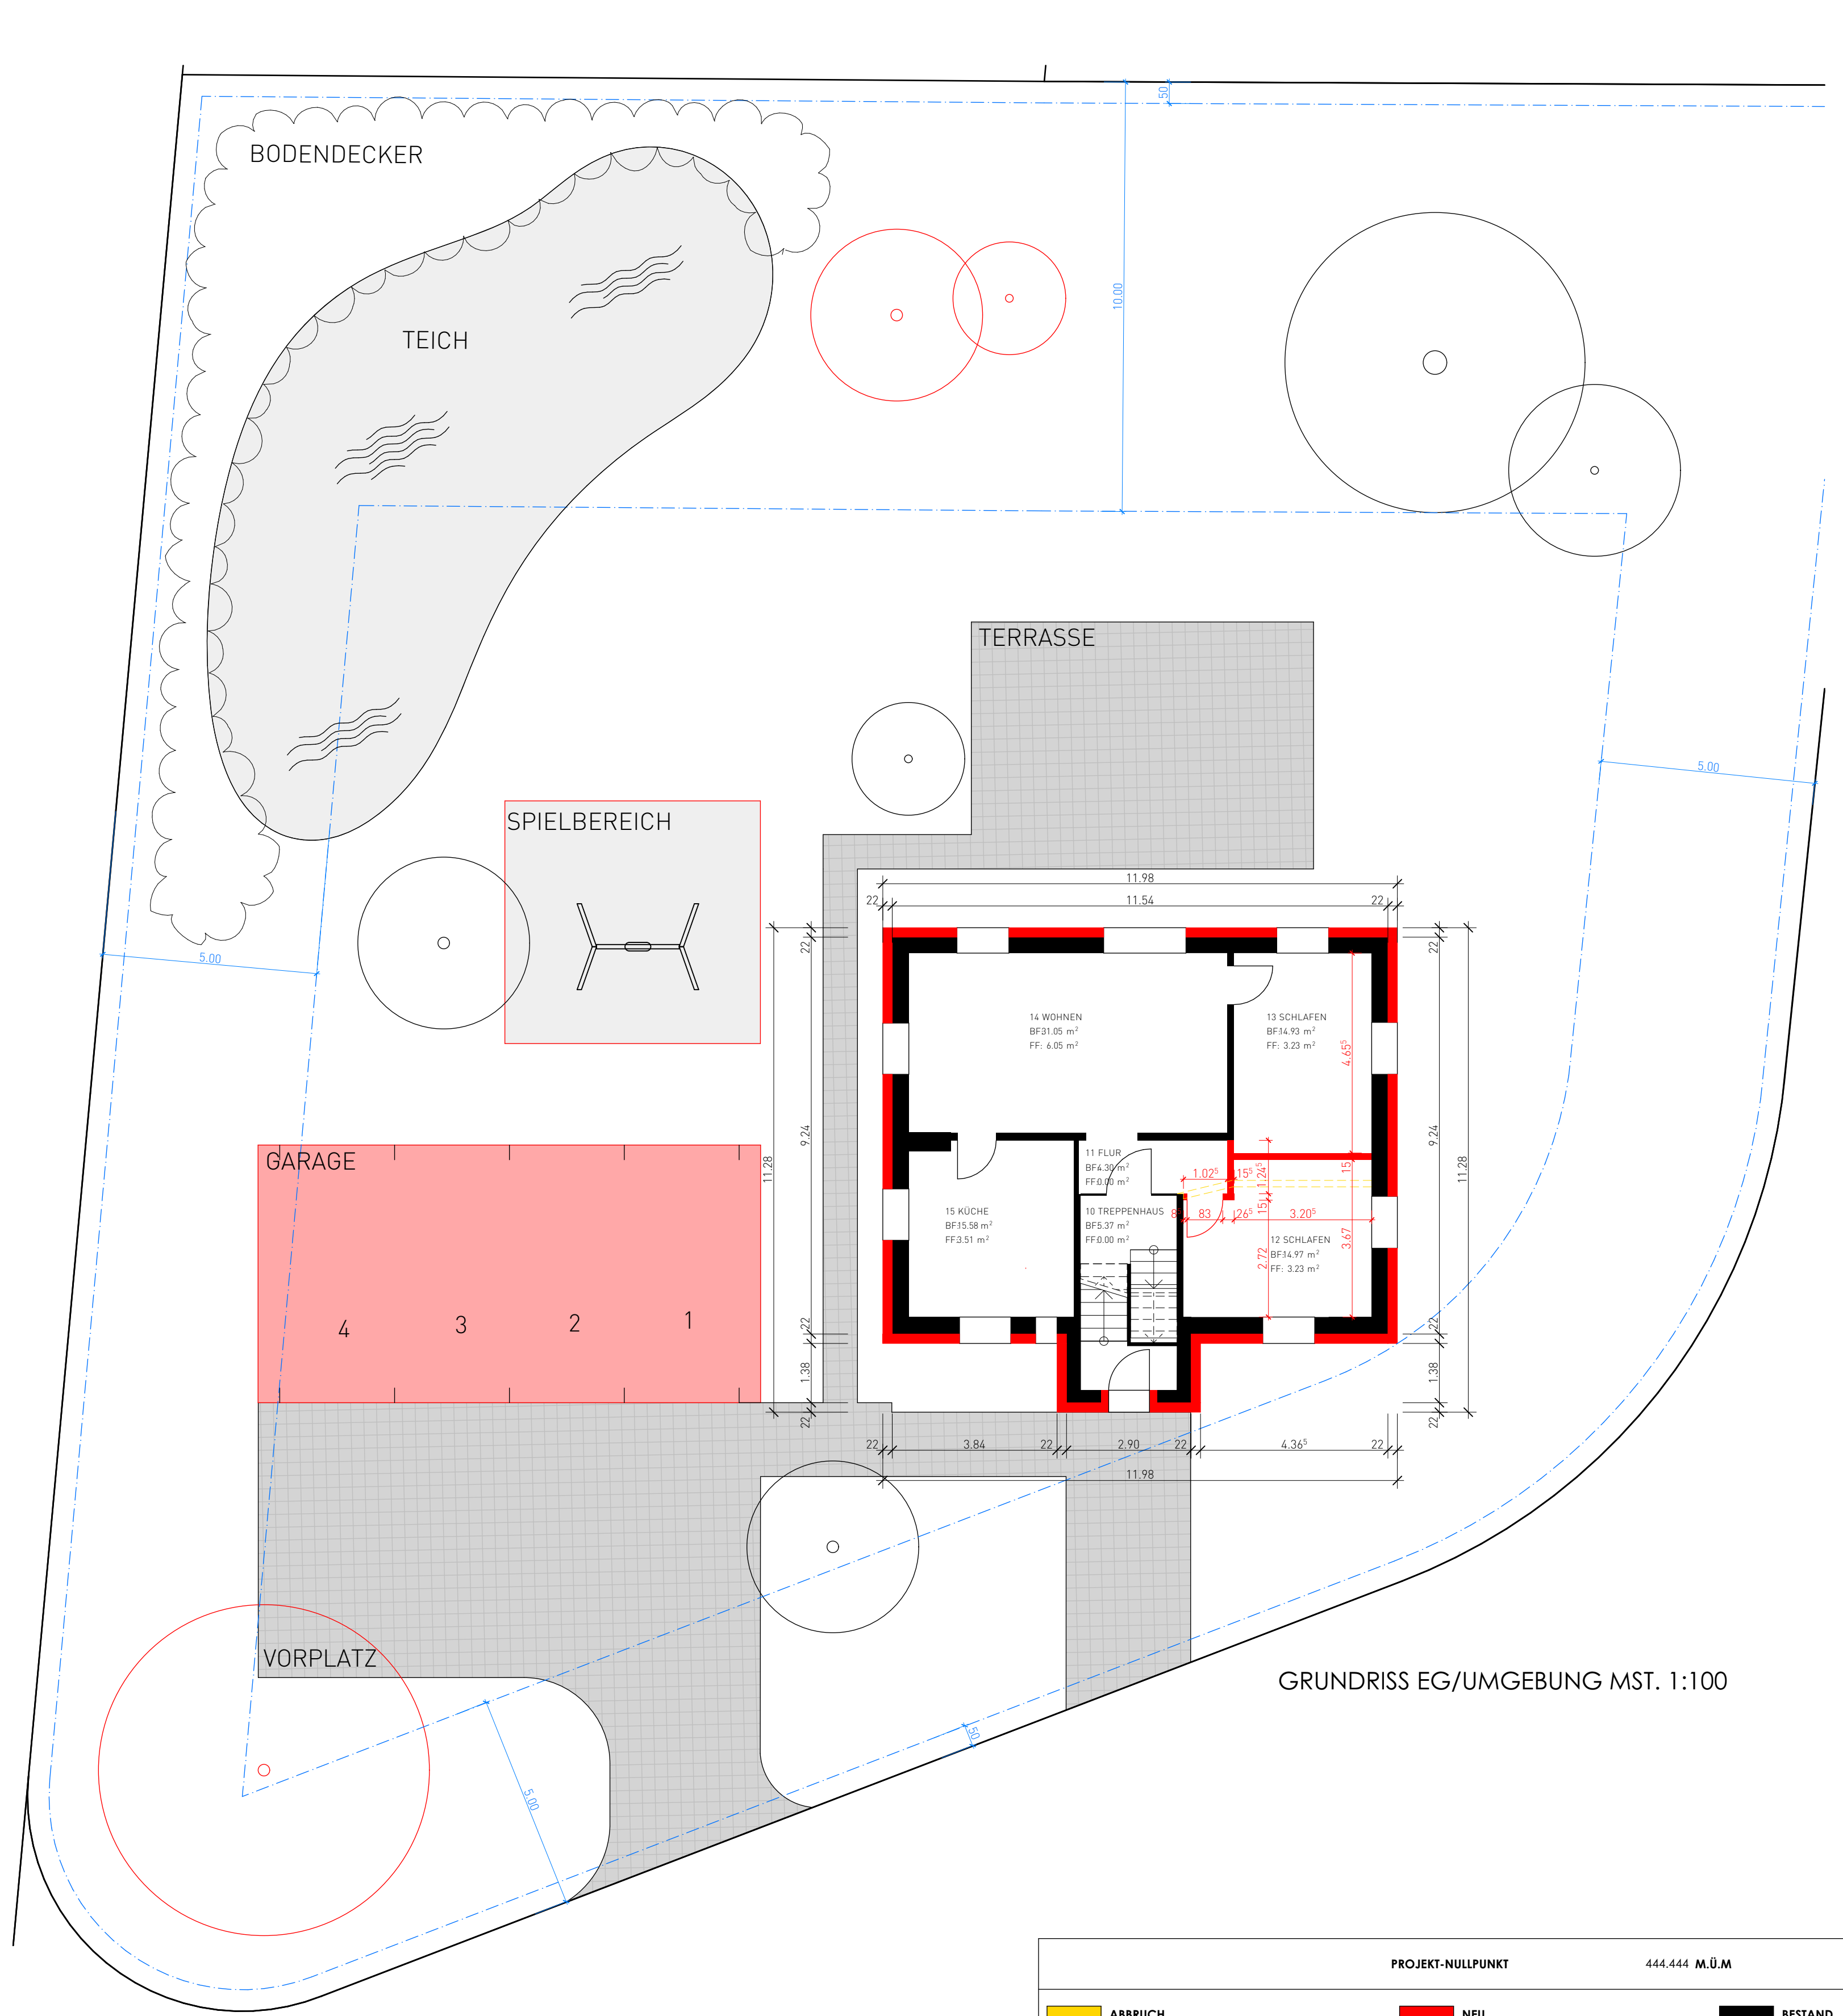

GRUNDRISS EG/UMGEBUNG MST. 1:100

PROJEKT-NULLPUNKT			444.444 M.Ü.M.
ABBRUCH	NEU	BESTAND	
BAUHERR:	MAX MUSTER MUSTERSTRASSE 5D 6840 MUSTERHUSE		
PROJEKT:	RENOVATION MAX MUSTER MUSTERSTRASSE 3A / 6840 MUSTERHUSE		
PLAN:	UMBAU, GRUNDRISS, SCHNITTE, UMGEBUNG		
MASSSTAB:	1:100/ 1:500	ERSTELLER:	ARCHITEKTUR WINKELRIED
ERSTELLDATUM:	14.11.2011	DRUCKDATUM:	16.11.2011
BAUHERR:	GRUNDEIGENTÜMER:		ARCHITEKT:
ORF / DATUM:	ORF / DATUM:	ORF / DATUM:	
UNTERSCHRIFT:	UNTERSCHRIFT:	UNTERSCHRIFT:	

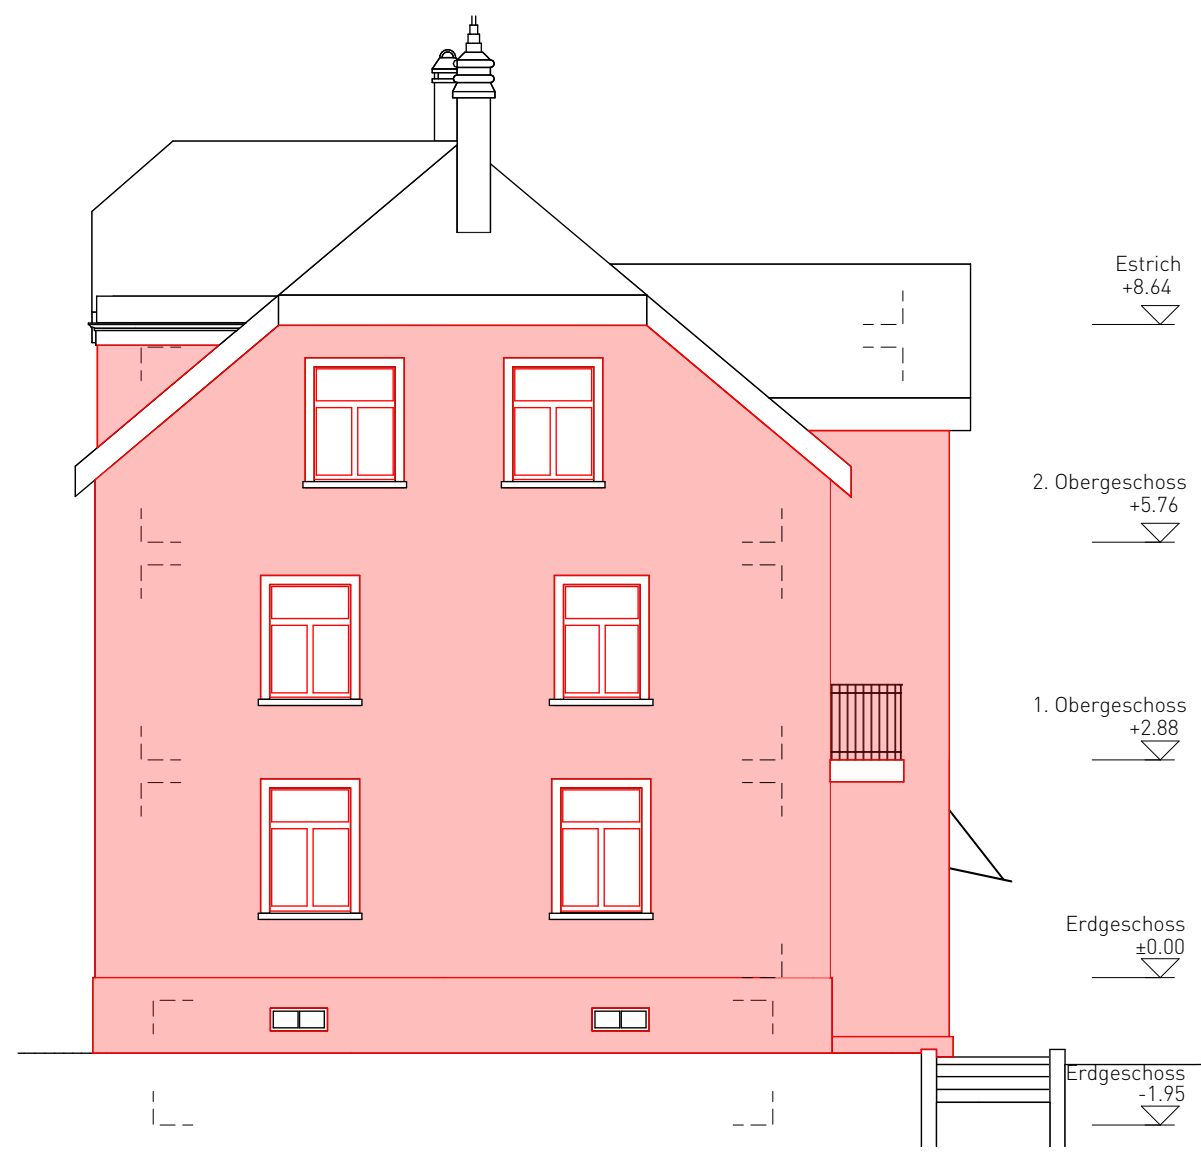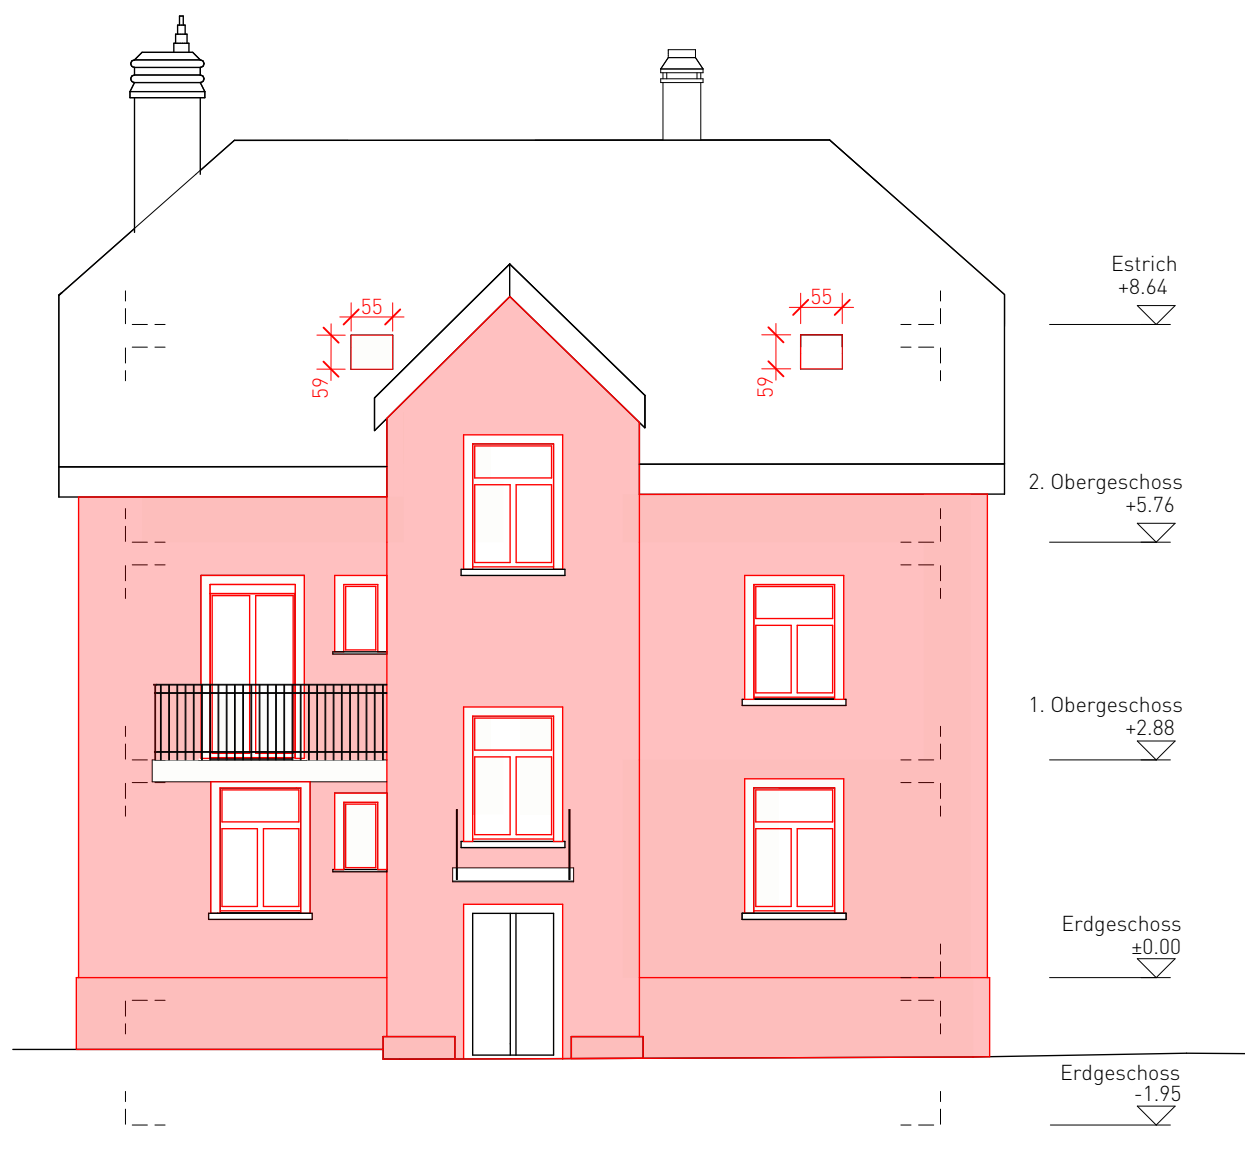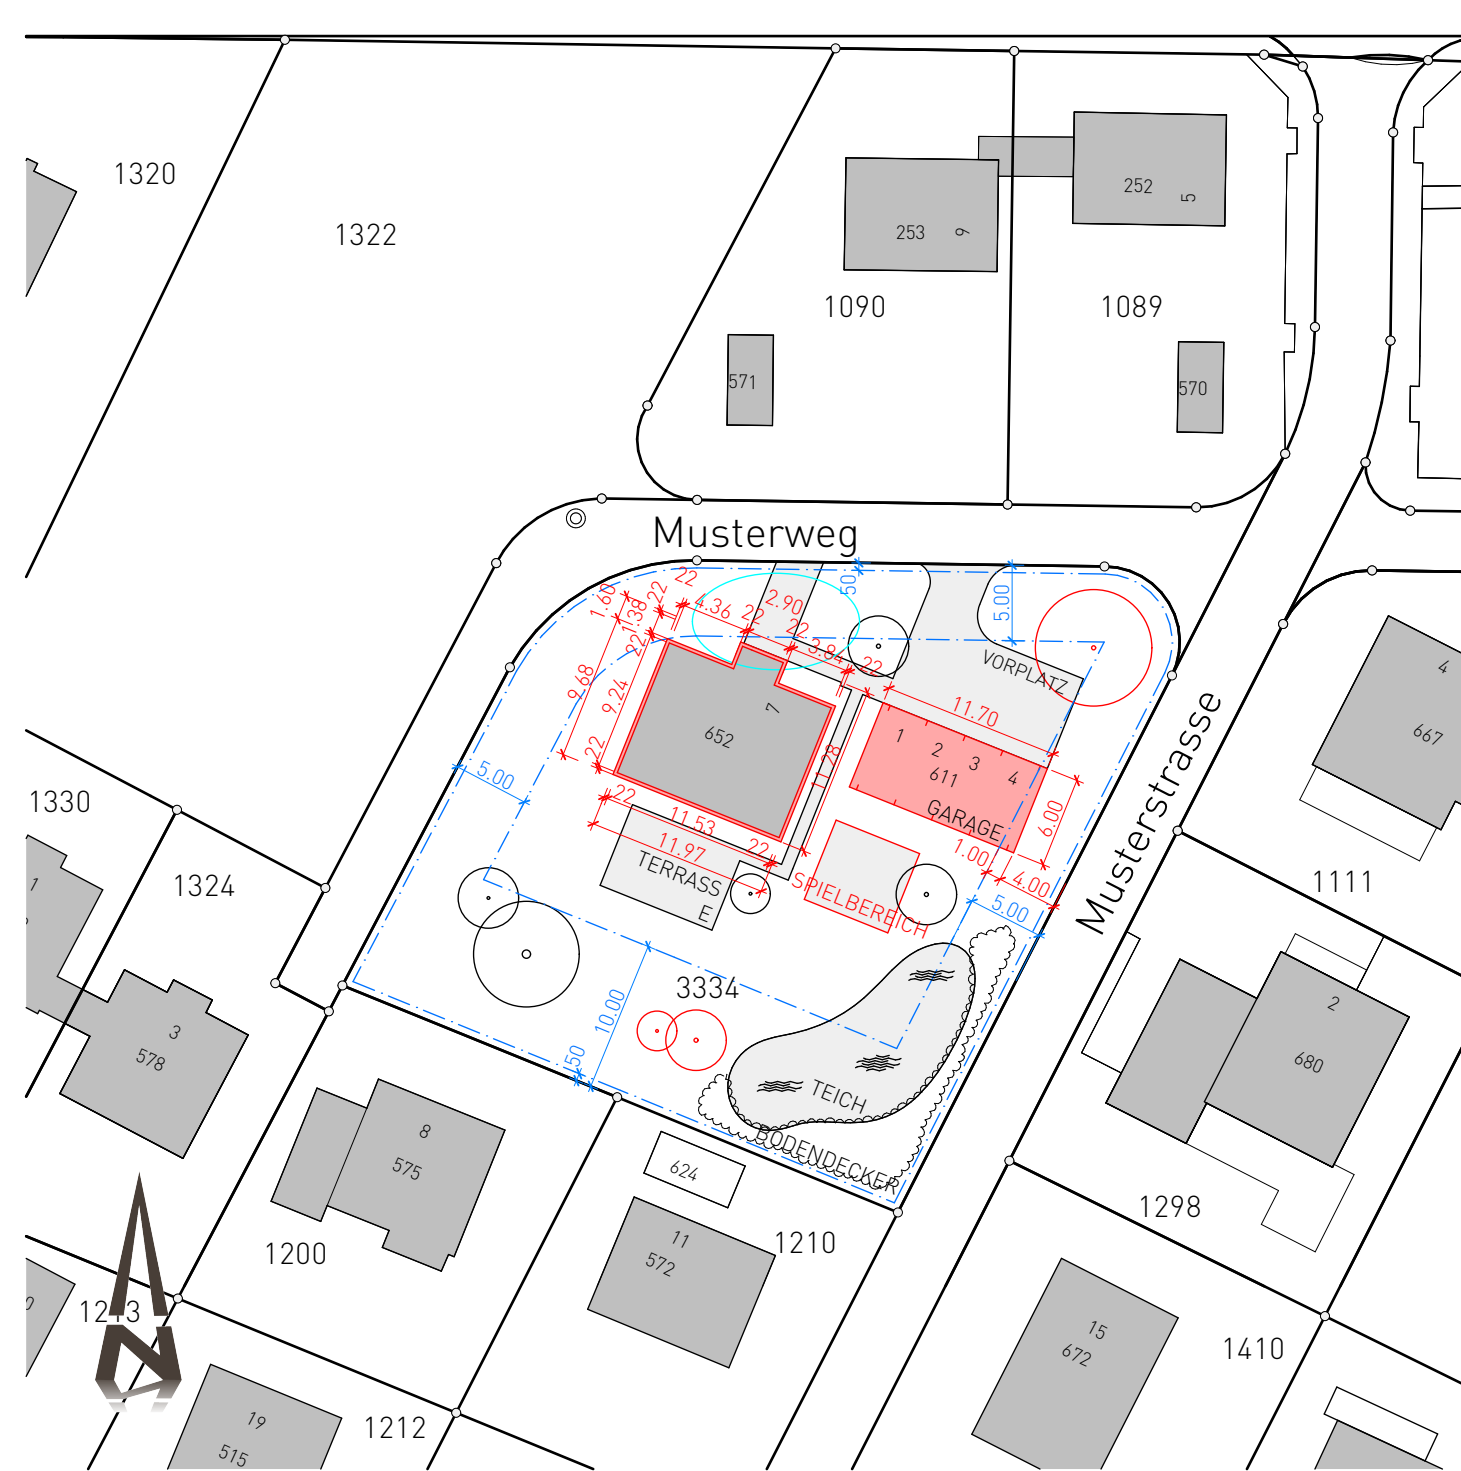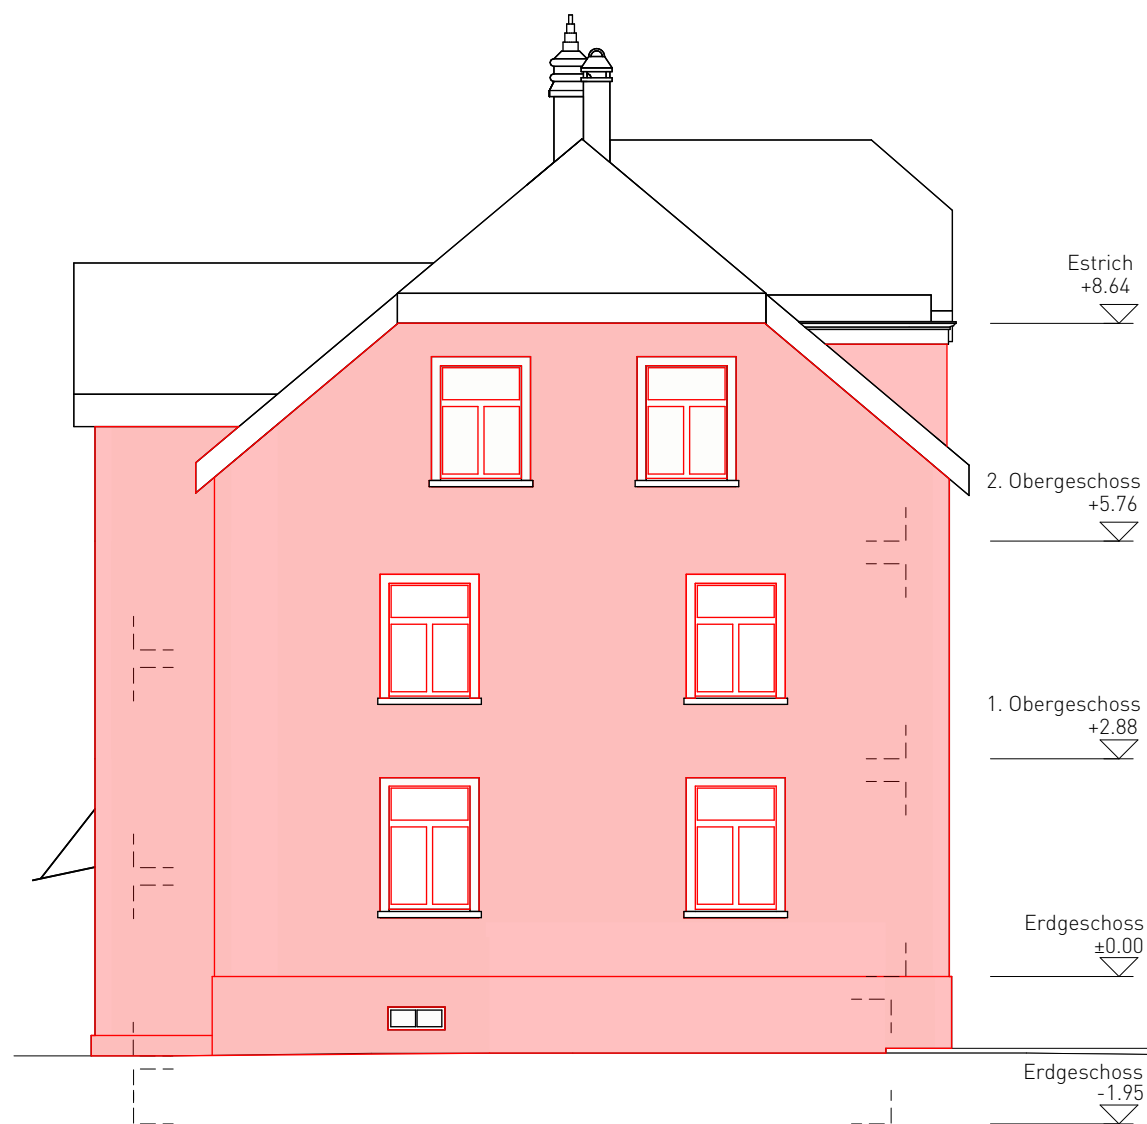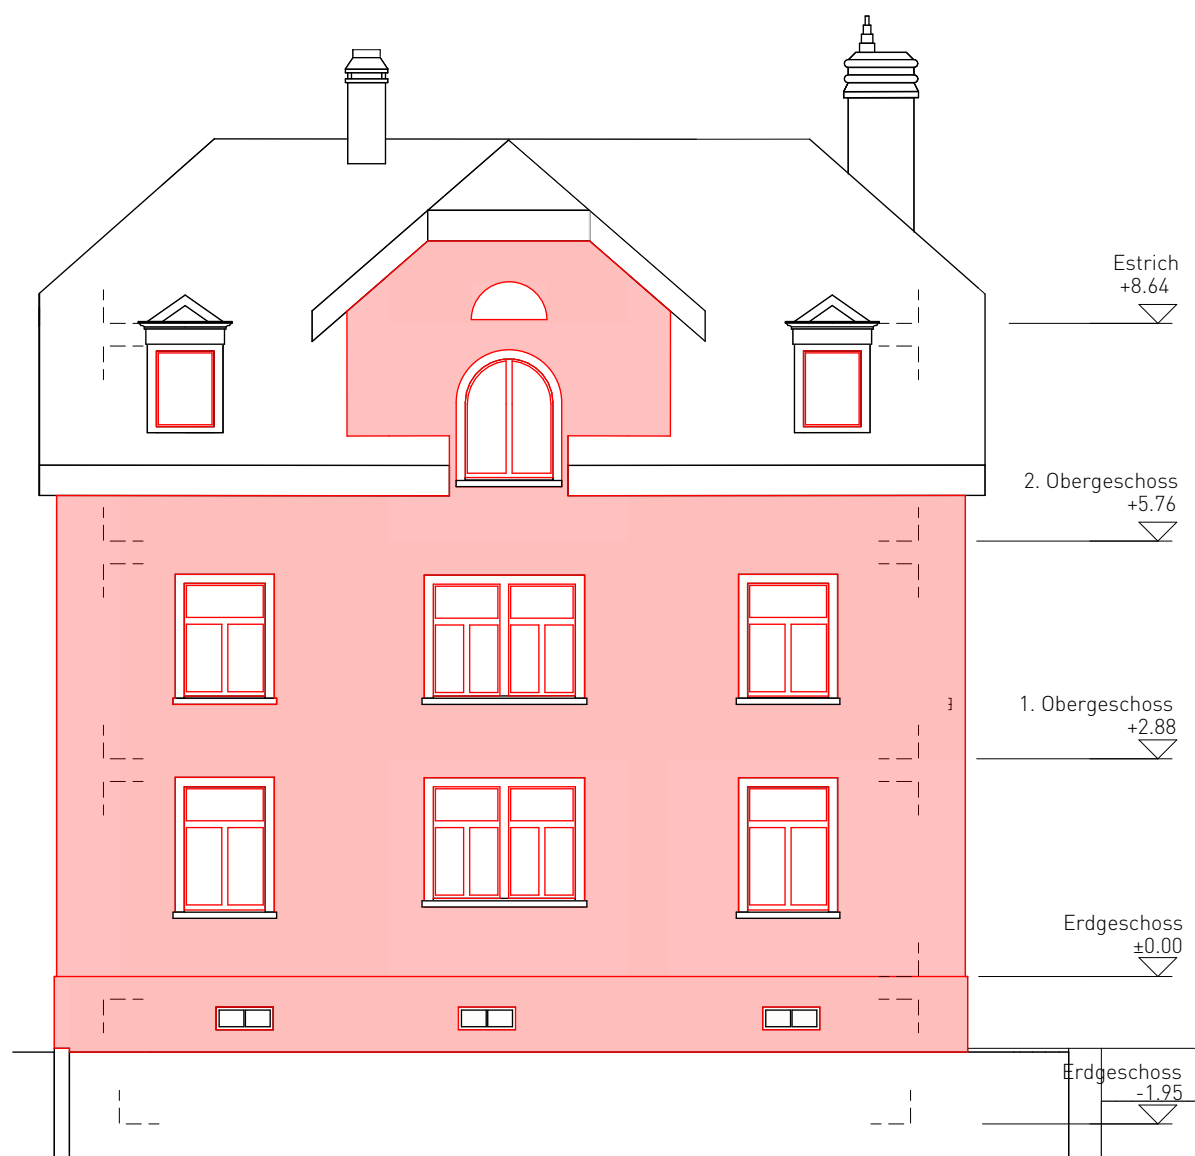

PROJEKT-NULLPUNKT		444.444 M.Ü.M
ABBRUCH NEU BESTAND		
BAUHERR:	MAX MÜSTER MUSTERSTRASSE 5D 6840 MUSTERHUSE	
PROJEKT:	RENOVATION MAX MÜSTER MUSTERSTRASSE 3A / 6840 MUSTERHUSE	
PLAN:	UMBAU, GRUNDRISSSE, SCHNITTE, UMGEBUNG	
MASSTAB:	1:100/ 1:500	ERSTELLER: ARCHITEKTUR WINKELRIED
ERSTELLDATUM:	14.11.2011	PROJEKTNUMMER: 410
	DRUCKDATUM: 16.11.20011	PLANNUMMER: B 007
BAUHERR:	GRUNDEIGENTÜMER:	ARCHITEKT:
ORT / DATUM:	ORT / DATUM:	ORT / DATUM:
UNTERSCHRIFT:	UNTERSCHRIFT:	UNTERSCHRIFT: